

たっぷり
快適な給湯。

深夜電力を使うから経済的




※脚力バーは別売です。


■<追いだきフルオートタイプ>ふる配管工事

- 浴槽への循環配管は、耐熱、耐食性及び絶縁性を考慮し、銅管、耐熱塩ビ管、架橋ポリエチレン管、ポリブデン管等を使用してください。
- 使用する浴槽のめやすは350L位までです。お湯はり量の設定範囲は100～400Lです。
- 電気温水器1台で2つの浴槽と接続できません。
- 銅配管内に口ウ材が流れ込まないように十分注意してください。配管が狭くなり、正常に運転しないことがあります。
- 注)水質によっては、タンク、減圧弁、逃がし弁等の寿命が通常より短くなることがあります。水質基準に適合した水道水を使用してください。(井戸水は使用不可)
- フレキ管を使用する場合はふる配管で機具接続口より50cm以内としてください。鳥居配管は3mまでです。
- お湯はり配管の管径、配管延長及び使用高さ範囲は、右記の表及び図により行ってください。

配管種類	-耐熱塩化ビニール管 -ポリブデン管	-架橋ポリエチレン管 -銅管
配管サイズ	樹脂管 13A 銅管 15A	
配管全長	片道15m以内、片道10曲がり以内	
鳥居落差	3m以内(浴槽が2階以上の場合は鳥居不可)	
浴槽設置制約	本体下面より上方4m(浴槽上端まで) 下方1.5m(浴槽循環口中心まで) ※階下と3階以上は不可	

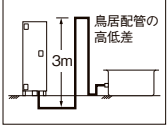

■2～3階給湯配管例

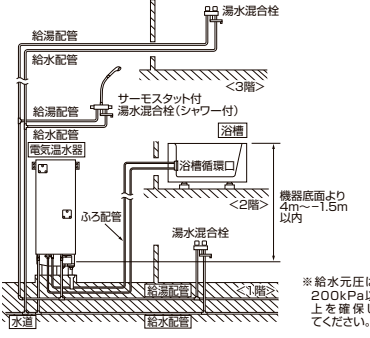

※給水元圧は200kPa以上を確保してください。

〈選定上のご注意〉

- 通電制御型は深夜電力の通電時間が8時間必要です。第2深夜電力(5時間通電)で使うとマイコン機能が全て動作せず、使用できません。

■給湯器の入れ替えについて

ガス機器から電気機器へ変更の際(ガス給湯器からエコキュートや電気温水器への取り替え)は、事前にガス事業者への連絡が必要です。ガス事業者への連絡をせずに無断撤去することは法令により規制されておりますのでご注意ください。

安全に関する
ご注意

- アースを確実に取り付けてください。故障や漏電のときに感電する恐れがあります。アース工事は必ず販売店に依頼してください。
- 電気温水器の近くにガス類や引火物を置かないでください。発火することがあります。
- 漏電ブレーカーの動作を確認してください。故障や漏電のときに感電する恐れがあります。
- 凍結防止対策を行ってください。缶体、配管が破裂してやけどをすることがあります。
- 足をアンカーボルトで固定してください。本体が倒れてケガをすることがあります。
- 床面が防水、排水処理されているか確認してください。
- ご使用の前に取扱説明書をよく読みの上、正しくお使いください。
- 設置は据付工事説明書に従って質量に耐える所に確実に行ってください。設置が不完全な場合は、感電、火災、本体落下によるケガ、水漏れの原因になります。
- そのまま飲用しないでください。長期間のご使用によってタンク内に水アカがたまったり、配管材料の劣化等によって水質が変わることがあります。
- ・必ず水質基準に適合した水を使用してください。
- ・熱いお湯が出てくるまでの水(配管内にたまっている水)は雑用水としてお使いください。
- ・固形物や変色、濁り、異臭があった場合には、直ちに点検の依頼を行ってください。
- 水道法の水質基準に適合した水道水を使用してください。(温泉水、井戸水は使用不可)
- 太陽熱温水器を接続しないでください。

コロナ5年延長保証システム
のご案内

コロナでは電気温水器をより長く、安心してお使いいただくために、「5年延長修理保証契約」制度を設けております。この機会にぜひご検討、ご契約いただきますよう、ご案内申し上げます。

延長修理保証の内容

- ご購入から5年間(メーカー保証期間を含む)の長期保証。
- 万一对象商品が故障した場合の修理費用(技術料・出張料・部品代)は全て無料。
- 専門の技術スタッフが安心と真心のサービスを提供いたします。

保証料 5,000円+消費税

※内容・価格は変更する場合がありますので、あらかじめご了承ください。

延長保証期間

ご購入日 5年後～

メーカー保証 延長保証 通常の有料修理

申し込み有効期間:ご購入日から6ヵ月以内

修理保証対象
期間について

- ・製品ご購入時あるいはご購入日から6ヵ月以内にお申し込みください。
- ・延長保証はメーカー保証(2年間)終了後からのスタートとなります。延長保証は、メーカー保証を含め、ご購入日(使用開始日)から5年間の長期保証となります。
- また延長保証終了後は通常の有料修理に移行します。
- ・延長保証期間中に機器の不具合が発生した場合に無料で修理をいたします。
- ・延長保証はメーカーの無料修理規定内容に準じます。不当な取り扱い及び機器以外の要因で機器が不具合が発生した場合については対象外となります。
- ・施工または施工上の不具合に起因する場合やパッキン等の消耗品を交換する場合については対象外となります。
- ・補修用性能部品の保有期間は製造打ち切り後10年です。

株式会社 **コロナ** 本 社 新潟県三条市東新保7-7 〒955-8510 ☎0256(32)2111(代表)

■北海道地区

- 札幌支店 ☎011(864)0440
- 札幌地区サービスセンター ☎011(879)2121
- 旭川営業所 ☎0166(37)2330
- 旭川地区サービスセンター ☎0166(39)7733
- 北見営業所 ☎0157(36)9009
- 釧路営業所 ☎0154(24)4191
- 釧路地区サービスセンター ☎0154(32)0666
- 帯広営業所 ☎0155(35)7518
- 帯広地区サービスセンター ☎0155(28)3040
- 函館営業所 ☎0138(48)6070
- 函館地区サービスセンター ☎0138(48)0133

■北東北地区

- 青森支店 ☎017(742)8255
- 青森地区サービスセンター ☎017(743)2971
- 八戸営業所 ☎0178(24)5289
- 八戸地区サービスセンター ☎0178(47)6609
- 弘前営業所 ☎0172(28)3910
- 弘前地区サービスセンター ☎0172(26)4770
- 盛岡営業所 ☎019(622)4791
- 水沢営業所 ☎0197(22)4155
- 盛岡地区サービスセンター ☎019(604)0281
- 秋田営業所 ☎018(864)5671
- 秋田地区サービスセンター ☎018(864)5219

■南東北地区

- 仙台支店 ☎022(235)3181
- 山形営業所 ☎023(642)3255
- 庄内営業所 ☎0234(31)0571
- 郡山営業所 ☎024(938)2240
- 南東北地区サービスセンター ☎022(783)1791

■関東地区

- 北関東支店 ☎048(651)1722
- 北戸営業所 ☎029(241)2172
- つくば営業所 ☎029(839)5325
- 宇都宮営業所 ☎028(632)5105
- 太田営業所 ☎0276(38)6571
- 高崎営業所 ☎027(361)4806
- 首都圏支店 ☎03(3927)1151
- 立川営業所 ☎042(519)5271
- 千葉営業所 ☎047(312)8330
- 横浜営業所 ☎0466(90)5567
- 甲府営業所 ☎055(268)1567
- 関東地区サービスセンター ☎03(3911)1131

■信越地区

- 新潟支店 ☎0256(32)2126
- 新潟営業所 ☎025(286)9131
- 長野営業所 ☎026(221)5111
- 松本営業所 ☎0263(26)0051
- 信越地区サービスセンター ☎0256(32)2129

■北陸地区

- 金沢支店 ☎076(260)0567
- 富山営業所 ☎076(444)0567
- 福井営業所 ☎0776(23)0567
- 北陸地区サービスセンター ☎076(260)0038

■東海地区

- 名古屋支店 ☎052(746)6600
- 岐阜営業所 ☎058(268)7555
- 静岡営業所 ☎054(238)0005
- 沼津営業所 ☎055(968)6210
- 津営業所 ☎059(234)8471
- 東海地区サービスセンター ☎052(746)6603

■近畿・四国地区

- 大阪支店 ☎06(6380)2111
- 彦根営業所 ☎0749(24)6239
- 京都営業所 ☎075(643)2002
- 福知山営業所 ☎0773(22)0827
- 福知山営業所 ☎078(922)2431
- 神戸営業所 ☎087(835)1711
- 松山営業所 ☎089(968)7351
- 近畿・四国地区サービスセンター ☎06(6386)5670

■中国地区

- 広島支店 ☎082(871)3310
- 米子営業所 ☎0859(33)8157
- 岡山営業所 ☎086(243)7751
- 徳山営業所 ☎0834(22)5567
- 中国地区サービスセンター ☎082(871)3315

■九州地区

- 福岡支店 ☎092(474)5771
- 北九州営業所 ☎093(592)8611
- 長崎営業所 ☎095(882)7710
- 熊本営業所 ☎096(367)7361
- 大分営業所 ☎097(523)5161
- 宮崎営業所 ☎0985(29)1680
- 鹿児島営業所 ☎099(281)1321
- 九州地区サービスセンター ☎092(474)6001

■沖縄地区

- 沖縄営業所 ☎098(897)5677

●アフターサービスに関するお問い合わせは

コロナ サービスセンター

☎0120-919-302 (修理受付専用ダイヤル) 携帯電話・PHS等からは最寄のサービスセンターへ直接おかけください。

FAX 0120-919-322

●お支払いは
便利で簡単な……………

●取り扱い機種は、各地域により異なりますので事前に弊社支店、営業所等に取り扱い機種のご確認をお願い致します。

●当カタログの仕様は製品改良のため、断りなく変更することがありますのでご了承ください。

●商品本体の色は印刷のため実物と若干異なりますのでご了承ください。

コロナの全商品(関連機器・工事費も含む)が
便利な分割払いでお求めになれます。

石油暖房機器、空調・家電機器及び住宅設備機器を設計・開発・製造及び販売している(株)コロナは、品質マネジメントシステムの国際規格「ISO9001:2008」の認証を取得しています。

石油暖房機器、空調・家電機器及び住宅設備機器を設計・開発及び製造している(株)コロナは、環境マネジメントシステムの国際規格「ISO14001:2004」の認証を取得しています。

企業・工場等の品質及び環境システムが、ISO(国際標準化機構)が制定した品質及び環境マネジメントシステム規格に適合しているかどうかを第三者機関が審査し、登録する制度です。

●ご用命は、信用とサービスの当店へ。

このカタログの記載内容は平成27年10月現在のものです。
2030161①

選ぶメリットがある 電気温水器。



1
お得な深夜電力を
使うから
経済的

2
火を使わない
安心感

3
お湯がたっぷり
使える


深夜電力を使うから給湯にかかる光熱費が安い！

割安な深夜電力を利用してお湯を沸かしますから、他の熱源に比べ大変経済的です。深夜電力にはいくつかのタイプがあり、生活スタイルに合わせてお選びいただけます。

深夜電力制度と電気温水器の主な種類


8時間通電制御タイプ(マイコン型)

もっとも電力需要の少ない時間帯に集中して沸かすタイプ。通電開始時間はマイコンによる自動コントロールです。深夜電力Bの12~15%割引になり、電気料金が大変お得です。

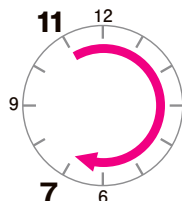

時間帯別電灯・昼間通電可能タイプ (時間帯別料金対応通電制御型)

ご家庭で使用される電気すべて、23時から7時までが割引されます。昼間の電気料金は若干割高になりますが夜間に電気を多くご使用になるご家庭には最適です。この制度に対応する電気温水器は昼間でも沸き増しできます。

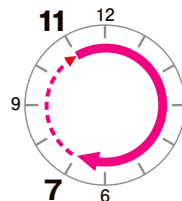

※詳しい電力メニューはお近くの電力会社へお問い合わせください。

火を使わないから安全性が高く、 安心感が違います。

火を使わない安全性が注目を集めています。マイコン制御で自動運転のため、点火・消火・種火の確認もいりません。また、炎や煙も出ないために屋内に設置しても排気の必要もありません。




いつでも安定した温度のお湯がたっぷり使えます。

大量のお湯を高温で貯湯しますので、お風呂や洗面所、キッチンで同時に使用しても、安定した温度のお湯がたっぷり使えます。

生活スタイルに合わせてサイズを選べます。

機種選定のめやす

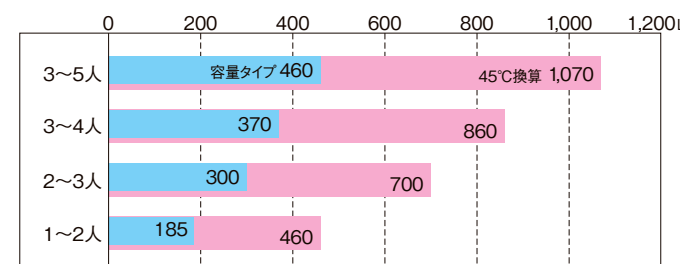

湯温85℃・水15℃を混合し、45℃にした時の換算値。

4人家族が1日に使うお湯の量

台所
 入浴
 お風呂
 洗面
 (例)4人家族の1日のお湯の使用量
 $151L + 211L + 315L + 51L = 728L$

容量選定にあたってのご注意

高圧力型電気温水器は、従来型に比べて出湯量が増えるため、容量選定の際は、従来よりもワンランク上の容量のものをお選びください。

運転音が静かだから深夜運転も気になりません。

熱源は電気なので気になる燃焼音がなく静かです。深夜でも早朝でも、ご近所に気にならずに使用できます。

	追いだきフルオートタイプ 12ページへ		オートタイプ 13・14ページへ		給湯専用タイプ 15・16ページへ	
	排水パイプステンレス仕様 スマートナビリモコン 〈インターホンリモコンセット〉 台所リモコン 浴室リモコン 写真: 460Lスタンダードタイプ ○写真は460Lスタンダードタイプです。 ○脚カバーは別売となります。		排水パイプステンレス仕様 スマートナビリモコン (460Lスリムタイプ用) スタイリッシュリモコン (185L／スタンダードタイプ用) 〈インターホンリモコンセット〉 〈インターホンリモコンセット〉 台所リモコン 浴室リモコン 台所リモコン 浴室リモコン 写真: 460Lスリムタイプ ○写真は460Lスリムタイプです。 ○脚カバーは別売となります。		排水パイプステンレス仕様 台所リモコン ○18113N1L・L2タイプ、37110N1L・L2タイプは別売となります。 (20,000円+消費税) 写真: 460Lスリムタイプ ○写真は460Lスリムタイプです。 ○脚カバーは別売となります。	
	時間帯別電灯／深夜電力(8時間)通電制御切替式		時間帯別電灯／深夜電力(8時間)通電制御切替式		時間帯別電灯※1／深夜電力(8時間)通電制御切替式	
	スタンダードタイプ	スリムタイプ	スタンダードタイプ	スリムタイプ	スタンダードタイプ	スリムタイプ
貯湯量・型式仕様・価格	460L UWH-46X1A2U 2572357 希望小売価格(工事費別)(インターホンリモコンセット付) 490,000円+消費税	460L UWH-46SX1A2U 2572358 希望小売価格(工事費別)(インターホンリモコンセット付) 490,000円+消費税	460L UWH-46110SA2U-H 2571482 希望小売価格(工事費別)(インターホンリモコンセット付) 430,000円+消費税	460L UWH-46SX1SA2U 2572359 希望小売価格(工事費別)(インターホンリモコンセット付) 430,000円+消費税	370L UWH-37110N2U-H 2571522 希望小売価格(工事費別)(台所リモコン付) 323,000円+消費税	460L UWH-46S110N2U-H 2571520 希望小売価格(工事費別)(台所リモコン付) 363,000円+消費税
	370L UWH-37X1A2U 2572356 希望小売価格(工事費別)(インターホンリモコンセット付) 465,000円+消費税		460L UWH-46110SA2U-Y 2571483 希望小売価格(工事費別)(インターホンリモコンセット付) 435,000円+消費税 上面壁固定金具同梱	185L 受注生産品 UWH-18113SA1U 2571821 希望小売価格(工事費別)(インターホンリモコンセット付) 328,000円+消費税	300L UWH-30110N2U-H 2571524 希望小売価格(工事費別)(台所リモコン付) 283,000円+消費税	185L 受注生産品 UWH-18113N1L2 2530030 オープン価格※2 制御用200V仕様
			370L UWH-37110SA2U-H 2571490 希望小売価格(工事費別)(インターホンリモコンセット付) 390,000円+消費税		370L 受注生産品 UWH-37110N1L2-H 2519752 オープン価格※2 制御用200V仕様	185L 受注生産品 UWH-18113N1L 2519884 オープン価格※2 制御用100V仕様
			300L UWH-30110SA2U-H 2571509 希望小売価格(工事費別)(インターホンリモコンセット付) 353,000円+消費税		370L 受注生産品 UWH-37110N1L-H 2518889 オープン価格※2 制御用100V仕様	
快適便利機能	自動お湯はり	自動お湯はり				
	追いだき	追いだき				
	省エネ保温	省エネ保温				
	自動保温	自動保温				
	自動たし湯(有／無)設定	自動たし湯(有／無)設定				
	高温さし湯	高温さし湯				
	今日の湯増し休止	今日の湯増し休止		今日の湯増し休止 460Lタイプのみ		
	セバレート給湯温度コントロール	セバレート給湯温度コントロール				
	ふろ湯量節水	ふろ湯量節水		ふろ湯量節水 460Lタイプのみ		
	給湯量モニター	給湯量モニター		給湯量モニター 460Lタイプのみ		
	目標湯量お知らせ	目標湯量お知らせ		目標湯量お知らせ 460Lタイプのみ		
	湯上りお知らせ	湯上りお知らせ		湯上りお知らせ 460Lタイプのみ		
給湯機能	ふろ配管 自動洗浄機能	ふろ配管 自動洗浄機能				
	2ヒーター	2ヒーター(18113SA1Uは1ヒーター)		(18113N1L・L2タイプ、37110N1L・L2タイプは1ヒーター)		
	高圧力給湯	高圧力給湯		(18113N1L・L2タイプ、37110N1L・L2タイプは標準圧力給湯)		
リモコン	ecoガイド	ecoガイド		ecoガイド 460Lタイプのみ		
	インターホン機能	インターホン機能				
その他		●たし湯 ●さし水 ●階下給湯対応 ●2階浴室対応 ●高精細バックライト液晶 ●浴室優先 ●音声ナビ ●非常用止水栓 ●特殊成型断熱材 ●減圧弁・逃し弁内蔵 ●屋内外兼用 ●絶縁バイブレス仕様		●たし湯 ●さし水(ぬるめ) ●階下給湯対応(18113SA1Uを除く) ●2階浴室対応 ●高精細バックライト液晶(46SX1SA2U) ●浴室優先 ●音声ナビ ●情報表示(46SX1SA2Uを除く) ●非常用止水栓 ●特殊成型断熱材 ●減圧弁・逃し弁内蔵 ●屋内外兼用 ●絶縁バイブレス仕様		

※1 UWH-18113N1L・L2タイプ、37110N1L・L2タイプは時間帯別電灯契約で別売リモコンを取り付けた場合。
※2 オープン価格商品の価格は販売店にお問い合わせください。

給湯タイプ	お好みの給湯タイプを選びましょう。
追いだきフルオートタイプ	「省エネ保温」の場合 「自動保温」の場合
オートタイプ	
給湯専用タイプ	

快適・便利機能		
自動お湯はり	追いだき	省エネ保温
ボタンを押すだけで設定温度、設定湯量のお湯をはります。	お風呂のお湯をあつきます。	お風呂に人が入ったことを検知して保温追いだきするので、入浴しない間の保温ロスを抑え省エネです。
自動保温	自動たし湯(有／無)設定	高温さし湯
お風呂の湯温をチェックして、設定温度をキープします。(初期設定4時間)	自動たし湯を「無」にすると、お風呂のお湯が減っても自動でたし湯を行わないため、お湯のムダ使いを軽減します。	お風呂のお湯の温度を上げたい時に約60℃の高温のお湯を20Lさし湯します。
今日の湯増し休止	セバレート給湯温度コントロール	ふろ湯量節水
昼間の湯増し運転を休止し、深夜時間帯まで湯増し運転を行わず、電気代を節約します。	独立温度制御により「給湯・シャワー」と「お湯はり」でそれぞれ違う温度のお湯が同時に使えます。	入浴する人が不快に感じない範囲でふろ湯量を3段階に節水設定が可能です。
給湯量モニター	目標湯量お知らせ	湯上りお知らせ
液晶表示で給湯量をリアルタイムに表示することで節水意識を促します。	目標湯量に到達すると、画面表示と音でお知らせします。	タイマー設定で湯上り時間をお知らせします。
ふろ配管 自動洗浄機能	2ヒーター	
お風呂のお湯を排水するとふろ配管を自動で洗浄します。	缶体内に2つのヒーターを搭載し、多彩なお湯づくりを実現します。	
パワフル給湯機能		リモコン
高圧力給湯	ecoガイド	インターホン機能
最高使用圧力190kPaの高圧力パワフル給湯を実現します。	「せつやくガイド」、「かんたん操作ガイド」、「よくあるご質問ガイド」、「入浴ガイド」の4つのガイドで操作方法などを説明します。	台所と浴室のリモコンで会話ができ便利です。
その他		
たし湯	さし水(ぬるめ)	階下給湯対応
お湯が少ない時、設定温度のお湯をたし湯します。	お風呂のお湯の温度を下げたい時に、さし水します。	電気温水器本体上面より5m以内までの階下給湯が可能です。
2階浴室対応	浴室優先	音声ナビ
出湯圧力が高いので2階でも給湯・ふろのお湯はりが可能です。	リモコンの優先権を切り換えます。優先権のないリモコンでは給湯温度の設定はできません。	操作内容を表示部の文字と音声でお知らせします。目と耳で確認できる安心機能です。
情報表示(スタイリッシュリモコン)	非常用取水栓	特殊成型断熱材
使用可能湯量、1週間の使用湯量など便利な情報をリモコンに表示します。	電気温水器下部に「非常用取水栓」があり、万一の地震などの災害時に缶体内の水(お湯)を生活用水として使用できます。(飲用不可)	「特殊成型断熱材」を電気温水器に採用し、優れた保温性を実現しました。
減圧弁・逃し弁内蔵	屋内外兼用	絶縁バイブレス仕様
減圧弁・逃し弁が内蔵されています。	電気温水器を屋内・屋外どちらにも設置可能です。	絶縁パイプが不要なので施工時間が短縮できます。


コロナの電気温水器は 省エネ・清潔・安心感を大切にしています。



省エネ コロナは省エネ・節約機能が充実。


NEW ふろ湯量節約 おふろの湯量を抑えて節水。

ふろ湯量節約は-10、-20、-30Lの3段階で設定が可能です。

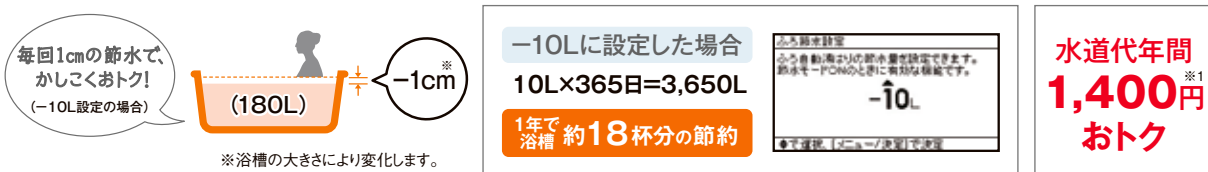


NEW 給湯量モニター リモコンのイラスト・数値表示で「給湯量」がすぐ分かる！

液晶表示で給湯量をリアルタイムに表示することで、節水意識を促します。2カ所給湯の場合、合計した流量を表示します。

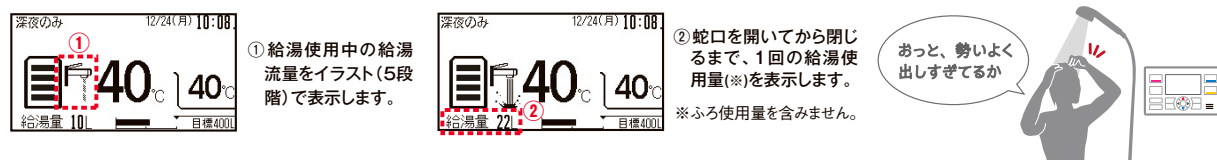


NEW 目標湯量お知らせ機能 リモコンが音で「使いすぎ」をお知らせ。

目標湯量に到達すると、画面表示と音でお知らせするので、使いすぎ抑制に役立ちます。

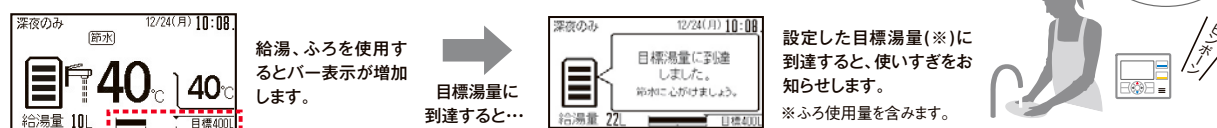

省エネ保温 人の入浴を検知して保温追いだき開始。


入浴検知センサー※2が水位の変化を検知して保温追いだき開始。おふろが無人の間は、保温追いだきカット。

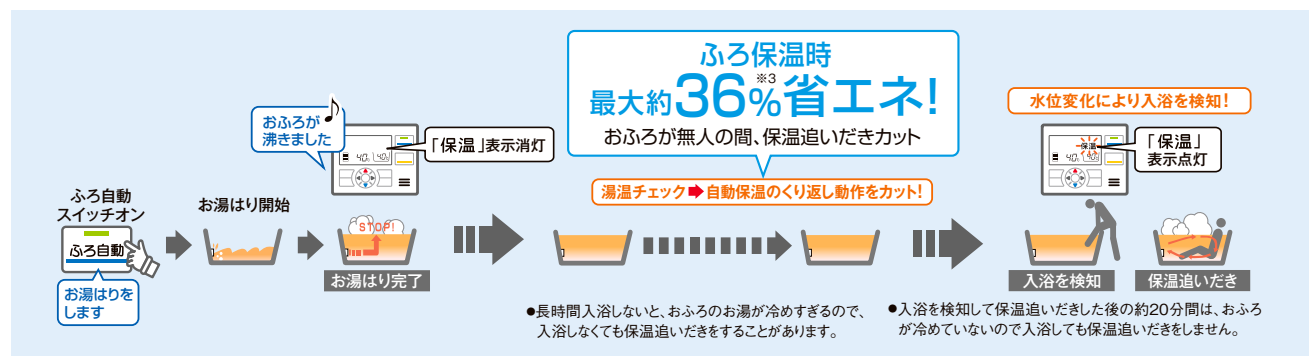

- ※1 東京都23区の水道料金+下水道使用料金の合算で家庭用の口径20mmの配管を使用した場合372円/m³
 ・ふろ湯量節約3,650L ・3.650L=3.65m³ ・3.65m³×372円/m³=1,358円
- ※2 おふろに人が入った時の水位変化を検知。
- ※3 (条件) 高断熱浴槽を使用。当社環境試験設備にて外気温度7℃、お湯はり量180L、お湯はり温度40℃、ふろ配管架橋ポリエチレン管13A・6m、断熱材厚さ10mm。お湯はり完了後、2時間保温運転中に2人入浴を想定した場合の比較。省エネ保温1,900kJ/従来保温2,950kJの比較。

安定感 安定した湯温で快適です。

SMAミキシング弁により、シャワーを止めたり出したりしている途中に、熱すぎるお湯や冷たい水がでることを防ぎます。

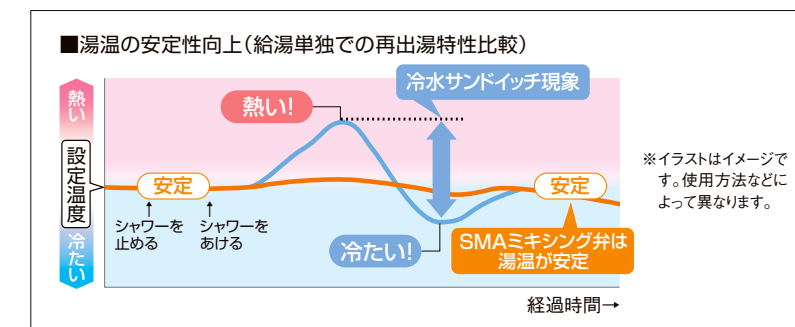

安心感 もしものときの安心感。

停電中でもお湯が使えます。

給湯ミキシングバルブにSMA方式を採用することで、停電中でも貯湯ユニットに残っているお湯をシャワーや蛇口から使用できます。(湯温をお確かめのうえお使いください)




SMAミキシング弁
※SMA(Shape-Memory-Alloy):
形状記憶合金

さらに「リチウム電池」搭載で停電後の時刻の再設定が不要です。

清潔 おふろの配管がさらに清潔に。

おふろのお湯を排水すると、電気温水器がおふろの配管を自動で洗浄します。コロナのふろ配管は汚れがつきにくい構造ですが、毎回水で洗浄することにより、ふろ配管がいつも清潔に保たれ、おふろのお湯はいつも清潔です。(設定を変更することで、自動洗浄なしの選択も可能です)

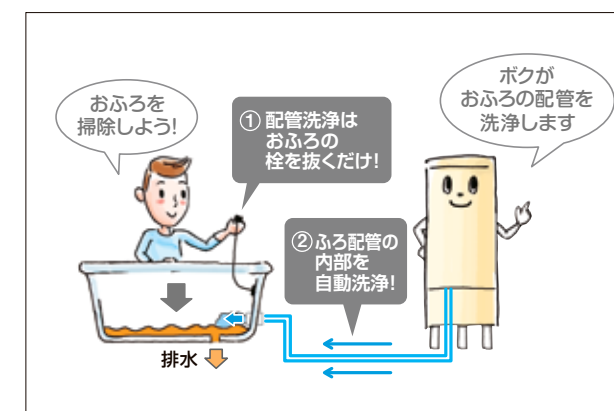

※洗濯用のふろポンプでくみ上げた場合は、正常に作動しないことがあります。

コロナの電気温水器 10のこだわり



コロナの電気温水器は、品質の良さと使いやすさにこだわって、きちんとていねいにつくっています。燃焼系の給湯機に比べて、耐用年数が長い電気温水器。どうか末永くご愛用ください。

1. 保温性

特殊成型断熱材使用

コロナ独自の「特殊成型断熱材」を採用し、優れた保温性を実現しました。

特殊成型断熱材
○イラストはイメージです。



2. 耐久性

ものづくりの町 燕三条製の 高品質缶体

缶体は独自の「突き合わせ内面溶接」技術を採用。高い耐久性を実現しました。



缶体

3. 施工性


階下5m以内まで給湯可能

※別売「負圧弁付空気抜き弁」(CHP-FKV2)及び市販品のバルブが必要になります。

※UWH-18113タイプ、37110N1L・L2タイプは階下給湯に対応していません。

■減圧弁・安全弁内蔵。


減圧弁・安全弁が内蔵されているので、施工のスピードアップが図れます。

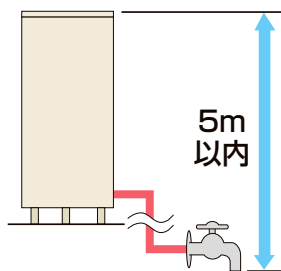

4. 耐食性

サビに強い高級ステンレスヒーター

お湯を温めるヒーターは、耐食性に優れた高級ステンレス(SUS-316L)を採用しており、長く安心してお使いいただけます。

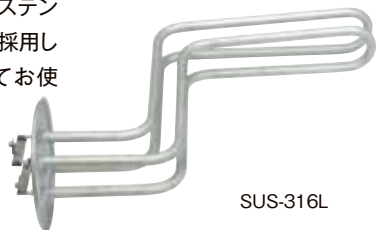


SUS-316L

6. スピード追いだき

すぐに沸かせる経済的な追いだき

追いだき(あつめ)スイッチONで、浴槽の湯量を変えずに追いだきできます。朝お風呂に入りたい時も前の日の残り湯をすぐに沸かせます。深夜電力で沸かしたお湯の熱を利用するので大変経済的です。

※ふろの残り湯を沸かしなす場合、残り湯の温度が低い場合や、電気温水器内の湯温が低い場合は、ふろ設定温度まで沸き上がらないことがあります。

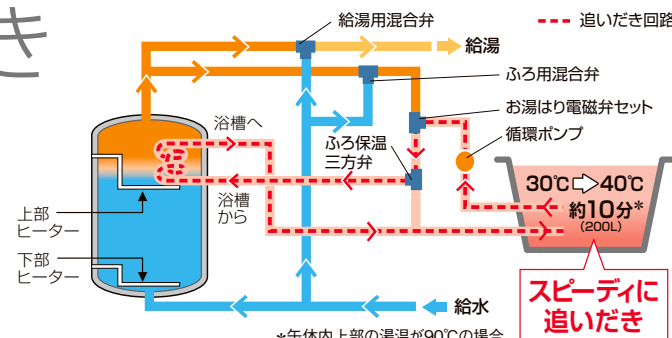

7. 同時に 違う温度のお湯

セパレート給湯温度コントロールだから温度が安定

キッチン・シャワー
38℃

ふろお湯はり
40℃

8. パワフルシャワー

高圧力給湯でお湯はりもスピードアップ

最高使用圧力 190kPa 減圧弁設定圧力は170kPa

(UWH-18113N1L・L2、UWH-37110N1L・L2タイプを除く)

9. 耐震クラスS[※]対応 (UWH-46X1A2U・37X1A2U)

耐震設計だから倒れにくい

震度7相当(耐震クラスS対応[※])の地震にも倒れにくい転倒防止対策で安心感が違います。しかも、従来機種と同じ3本脚なので、施工性にも配慮しています。



※ 地上階の場合。上層階の場合はクラスA対応。
一般財団法人 日本建築センター「建築設備耐震設計・施工指針」における「局部震度法による建築設備機器の設計用標準震度」に基づいて設計。クラスS)設計用標準震度KH=2.0(満水質量の2倍の荷重)に耐えること。クラスA)設計用標準震度KH=1.5(満水質量の1.5倍の荷重)に耐えること。試験条件:満水の機器を所定の方法にて固定し、重心位置に対して弱軸方向へ連続的に荷重を加え、機器が設計用標準震度に耐えることを確認。

5. 便利な2ヒーター 豊富な湯量で湯切れの心配が少ない

こんな時	毎日のお湯の使用量が少なめで、湯切れの心配がない時	毎日、湯切れの心配をしないで、お湯を使用したい時	来客などお湯の使用量が多くなりそうな時	缶体内のお湯が少ないがすぐに使いたい時	
運転モード設定	深夜のみ	おまかせ		満タン	タンク湯増し
沸き上げを行う条件	沸き上げ前沸き上げ後	(ふろお湯はり前モード) 沸き上げ前沸き上げ後	(ふろお湯はり後モード) 沸き上げ前沸き上げ後	沸き上げ前沸き上げ後	沸き上げ前沸き上げ後
設 定	深夜時間帯のみ沸き上げを行います。昼間時間帯は沸き上げしないので、経済的です。	ふろを一度沸き上げるまでは、満タンに沸き上げます。	ふろを沸き上げた後は、貯湯量が約65L(50L)未満になると約150L(115L)まで沸き上げます。	貯湯量が約400L(330L)〈260L〉を下回ると満タンまで沸き上げます。設定したその日は何回でも沸き上げ、深夜時間帯になると自動的に満タンモードを解除します。	上部ヒーターを使ってシャワーが使える温度に沸き上げます。約150L(115L)まで沸き上げたら終了します。
	毎日継続			1日限り	1回限り


※設定については主にUWH-46X1A2Uを例に説明しています。また深夜のみ以外のモードの場合、昼間の電力で沸き上げを行うので、電気料金が割高になります。

※()内の数値は300L・370L・460Lスリムタイプです。 ※運転モード設定の満タン(260L)は貯湯量300Lタイプ・(330L)は貯湯量370Lタイプ・400Lは貯湯量460Lタイプとなります。

10. 非常時の生活用水

非常用取水栓から生活用水が使える

地震などの災害による断水時には非常用取水栓から貯湯ユニット内の湯水を非常用の生活用水として使えます。(飲用は避けてください)

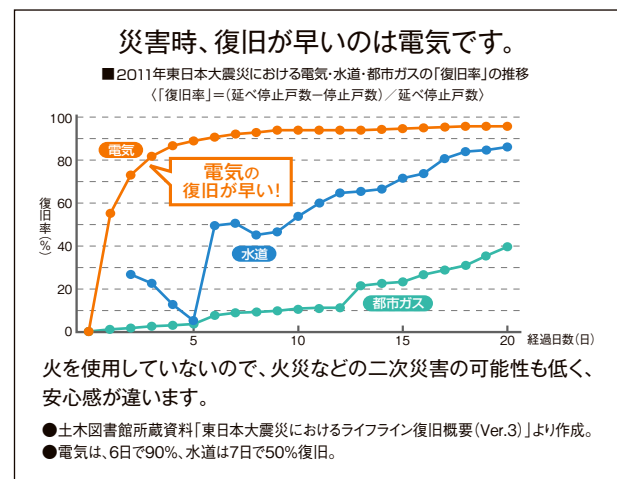

「ecoガイド」機能や高精細バックライト液晶搭載で使いやすい。 操作しやすく、表示も見やすい スマートナビリモコン。

台所リモコン

メニュー／決定スイッチ

ECOガイドスイッチ

快適給湯をナビゲートする4つのガイドから構成されています。
●せつやくガイド ●かんたん操作ガイド
●よくあるご質問ガイド ●入浴ガイド

戻るスイッチ

1つ前の操作画面に戻ります。

チャイルドロック(3秒押し)

3秒以上長押しすることで、スイッチ操作を無効に設定します。

十字キー

メニューを選択します。
▲▼で水栓やシャワーなどの給湯温度を設定します。

ふろ湯温いたずら防止機能

ふろ湯温を46℃以上に変更する場合は▲を3秒以上長押ししないと変更されません。



ふろ自動スイッチ

カラーバー
よく使うスイッチにカラーバーをつけたユニバーサルデザインを採用。

通話スイッチ

タンク湯増しスイッチ

○コロナだけ
タンク湯増し時間選択

今日の湯増し休止
スイッチ

外出等でお湯が残りそうな日は、昼間の湯増し運転を休止し、深夜時間帯まで湯増し運転を行わず、電気代を節約します。

○増設リモコンは通話スイッチがありません。

浴室リモコン

追いだき
スイッチ

浴室優先
スイッチ

ECOガイド
スイッチ


たし湯スイッチ

戻るスイッチ

チャイルドロック
(3秒押し)

さし水スイッチ

メニュー／決定スイッチ

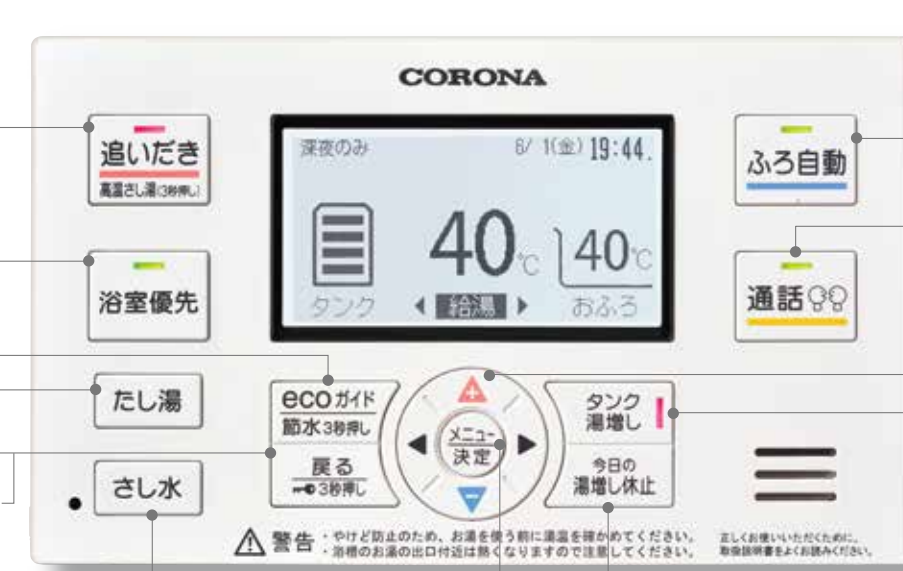

ふろ自動スイッチ

通話スイッチ

十字キー

ふろ湯温
いたずら防止機能
(46℃以上▲3秒押し)

タンク湯増し
スイッチ

今日の湯増し休止スイッチ


NEW ecoガイド

4つのガイドで省エネにつながる使い方や操作方法を
分かりやすくナビゲートします。

1. せつやくガイド

お湯の使用量などを数値やグラフで表示します。また、ご使用状況に応じて、より省エネな使用方法やムダのない最適な使用方法をアドバイスします。


目標よりどれだけ節約できたかを表示します。

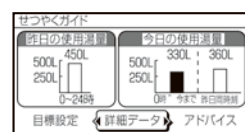

2. かんたん操作ガイド


リモコンの操作方法や、表示部・スイッチの説明を確認できるので便利です。

○コロナだけ

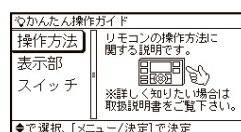

3. よくあるご質問ガイド


取扱説明書に書かれている「よくあるご質問」の内容をリモコンから確認できます。

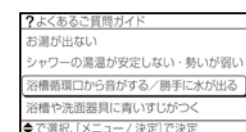

4. 入浴ガイド

安心して快適な入浴方法をアドバイスします。

入浴ガイドの内容は、慶應義塾大学医学部 堀進悟教授(厚生労働省指定型科学研究 入浴関連事故研究班代表)「入浴関連事故の実態把握及び予防対策に関する研究 平成25年度 総括・分担研究報告書」より引用しています。

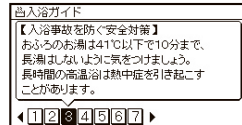

安心して快適な入浴に関するアドバイスが表示されます。

NEW ゆ あが 湯上りお知らせ

タイマー設定で湯上り予定時間をお知らせ。



十字キー

十字キー採用で操作
しやすくなりました。

機能を直観的にイメージしやすいアイコンイラストと、多彩な機能を自在に操作できる十字キーを採用。メニューの選択と決定がしやすくなりました。



〔十字キー〕

高精細バックライト液晶

お好みで見やすい表示が選べます。(白黒反転機能付)



リモコン本体と調和する清潔感のある表示



くっきりコントラストで視認性に配慮した表示

双方向ハンズフリー通話機能


手ぶらで会話ができます。

話したい側が「通話スイッチ」を1回押すだけで、台所と浴室で交互に会話ができます。



でか文字モード

大きく見やすい「でか文字モード」。

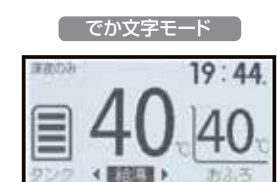

シンプルなモノトーン調のデザインで、インテリアにも調和します。

stylish remocon スタイリッシュリモコン

表示文字もはっきり見やすく使いやすい。

インターホンリモコン (オートタイプ用／UWH-46SX1SA2Uを除く)

台所リモコン

選択スイッチ

情報表示、沸き上げモード設定等設定したい項目を選べます。

通話スイッチ

浴室リモコンとの会話ができます。

沸増しスイッチ☆

沸き上げモード、時間帯に関わらず上部ヒーターで沸き上げします。

満タンスイッチ☆(3秒押し)

沸き上げモードを「満タン」に設定します。



温度設定スイッチ
水栓やシャワーなどの給湯温度を設定します。

ふろ予約スイッチ
予約した時刻に入浴できるように自動的にお湯はりをしてくれます。

表示入／切スイッチ
表示の点灯／消灯を行うスイッチです。

ふろ自動スイッチ
スイッチポンでおふろの準備完了。

浴室リモコン

選択スイッチ

温度設定スイッチ

浴室優先スイッチ

リモコンの優先権を切り換えます。優先権のないリモコンでは給湯温度の設定はできません。

通話スイッチ

台所リモコンとの会話ができます。

あつめ(3秒押し)スイッチ

高温のお湯をさし湯しておふろのお湯をあつくします。



ぬるめスイッチ
さし水をして湯温を下げます。

たし湯スイッチ
設定温度のお湯をたし湯します。

沸増しスイッチ☆

満タンスイッチ☆(3秒押し)

表示入／切スイッチ

ふろ自動スイッチ

☆深夜時間帯契約の場合、昼間の沸き上げは行いません。

便利な情報表示機能

スイッチひとつで使用状況がすぐ分かります。

●スイッチを押す

選択



●「1.情報表示」を表示します。



●約3秒ごとに自動で表示が切り換わります。

使用可能湯量

43℃で約500L

1週間の使用量

平均 400L/1日

最大 500L/1日

貯湯温度 75℃

●全ての情報を表示すると通常表示に戻ります。

使用可能湯量

●現在の電気温水器に貯められたお湯と水を混ぜ合わせて43℃で使用した場合に利用できる湯量のめやすです。

1週間の使用量

●過去(前日から)1週間分の使用したお湯の量の平均値と最大値を表示します。
●使用湯量は43℃に換算した値です。

貯湯温度

●現在の電気温水器上部のお湯の温度を表示します。電気温水器内のお湯の温度は、時間の経過とともに放熱して低下します。

追いだきフルオートタイプ 2ヒーター／高圧力型

スイッチポンでお湯はり開始。
保温・たし湯もおまかせフルオートタイプ。

時間帯別電灯 切替式 深夜電力(8時間)通電制御

給湯

エコナビ

シャワー

洗面

+

ふろ自動
お湯はり

ふろ自動
スイッチオン

お湯はり開始

設定された湯温・湯量
でお湯はり停止

メロディ音と音声
ガイドでお知らせ


入浴を待機

入浴を検知して設定
湯温に追いだき

〈主な機能一覧〉

快適・便利機能						パワフル給湯機能		リモコン			
自動お湯はり	●	自動たし湯(有／無)設定	●	セパレート給湯温度コントロール	●	湯上りお知らせ	●	高圧力(190kPa)	●	ECOガイド	●
追いだき	●	高温さし湯	●	ふろ湯量節水	●	ふろ配管 自動洗浄機能	●			インターホンリモコン	●
省エネ保温	●	さし水・たし湯	●	給湯量モニター	●	ふろ配管洗浄機能	●			チャイルドロック	●
自動保温	●	今日の湯増し休止	●	目標湯量お知らせ	●	2ヒーター	●				

●高精細バックライト液晶 ●浴室優先 ●休止 ●呼び出し機能 ●表示消灯 ●階下給湯対応 ●2階浴室対応 ●音声ナビ ●非常用取水栓 ●特殊成型断熱材 ●減圧弁・逃し弁内蔵 ●リチウム電池搭載

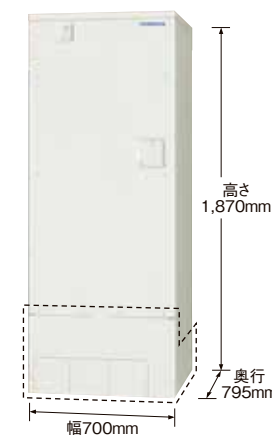

460L [3～5人用]
11月発売予定

2ヒーター 追いだき 屋内外兼用 絶縁パイプレス仕様

排水パイプステンレス仕様

UWH-46X1A2U 2572357

希望小売価格(工事費別)
(インターホンリモコンセット付) 490,000円+消費税

●外形寸法／高さ1,870×幅700×奥行795mm
●質量／約86kg(満水時546kg)
●部 別売脚カバー型式:CTU-FC16 12,800円+消費税

脚カバーは別売となります。

大容量で
たっぷり使えます。

スマートナビリモコン

インターホンリモコンセット RBH-EAD15(S)




台所リモコン



浴室リモコン

●リモコンの増設が可能です。(別売)
RSH-EA15 2580585 20,000円+消費税

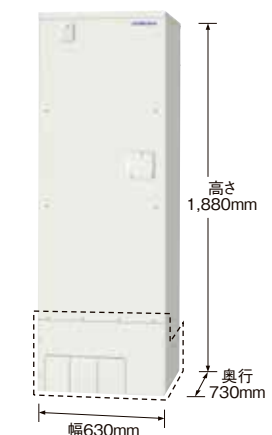

370L [2～4人用]
11月発売予定

2ヒーター 追いだき 屋内外兼用 絶縁パイプレス仕様

排水パイプステンレス仕様

UWH-37X1A2U 2572356

希望小売価格(工事費別)
(インターホンリモコンセット付) 465,000円+消費税

●外形寸法／高さ1,880×幅630×奥行730mm
●質量／約74kg(満水時444kg)
●部 別売脚カバー型式:CTU-FC15 12,000円+消費税

脚カバーは別売となります。

標準サイズで
使いやすい。

スマートナビリモコン

インターホンリモコンセット RBH-EAD15(S)




台所リモコン



浴室リモコン

●リモコンの増設が可能です。(別売)
RSH-EA15 2580585 20,000円+消費税

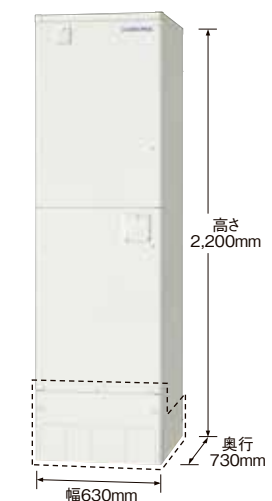

460L [3～5人用]
11月発売予定

スリムタイプ 前面2枚扉 2ヒーター 追いだき 屋内外兼用 絶縁パイプレス仕様

排水パイプステンレス仕様

UWH-46SX1A2U 2572358

希望小売価格(工事費別)
(インターホンリモコンセット付) 490,000円+消費税

●外形寸法／高さ2,200×幅630×奥行730mm
●質量／約86kg(満水時546kg)
●部 別売脚カバー型式:CTU-FC21 12,000円+消費税

脚カバーは別売となります。

大容量&スリムサイズで
省スペース。

スマートナビリモコン

インターホンリモコンセット RBH-EAD15(S)



台所リモコン



浴室リモコン

●リモコンの増設が可能です。(別売)
RSH-EA15 2580585 20,000円+消費税

オートタイプ 2ヒーター／高圧力型

スイッチポンでおふろの準備完了。
適温・適量のお湯はりができます。

時間帯別電灯 切替式 深夜電力(8時間)通電制御



〈主な機能一覧〉①UWH-46110SA2U・H-46110SA2U-Y-37110SA2U-H-30110SA2U-H-18113SA1U／②UWH-46SX1SA2U

快適・便利機能	①	②	①	②	①	②	①	②	①	②	①	②
自動お湯はり	●	●	自動たし湯(有/無)設定		セレクト給湯温度コントロール	●	●	湯上りお知らせ		●	●	●
追いだし			高温ざし湯	●	●	●	●	ふろ配管 自動洗浄機能		●	●	●
省エネ保温			ざし水・たし湯	●	●	●	●	給湯量モニター		●	●	●
自動保温			今日の湯増し休止	●	●	●	●	ふろ配管洗浄機能		●	●	●
					●	●	●	2ヒーター	●	●	●	●

●高精細バックライト液晶(②のみ) ●階下給湯対応(18113SA1Uを除く) ●2階浴室対応 ●浴室優先 ●休止 ●呼び出し機能 ●表示消灯 ●階下給湯対応 ●音声ナビ
●情報表示(①のみ) ●非常用止水栓 ●特殊成型断熱材 ●減圧弁・逆し弁内蔵 ●リチウム電池搭載(②のみ) ※UWH-18113SA1Uは1ヒーター。

460L [3～5人用]

2ヒーター 屋内外兼用 絶縁パイプレス仕様

排水パイプステンレス仕様

UWH-46110SA2U-H 2571482

希望小売価格(工事費別)
(インターホンリモコンセット付) 430,000円+消費税

排水パイプステンレス+上面固定可能仕様

UWH-46110SA2U-Y 2571483

希望小売価格(工事費別) 435,000円+消費税

(インターホンリモコンセット付・上面固定金具同梱)

●外形寸法／高さ1,870×幅700×奥行795mm ●質量／約89kg(満水時549kg)

部 別売脚カバー型式:CTU-FC16 12,800円+消費税

脚カバーは別売となります。

大容量でたっぷり
お湯を沸かします。

スタイリッシュリモコン

インターホンリモコンセット RBH-N10SA(S)



台所リモコン



浴室リモコン

●リモコンの増設が可能です。(別売)
RSH-N10 2584358 20,000円+消費税



460L [3～5人用]

11月発売予定

スリムタイプ 前面2枚扉 2ヒーター 屋内外兼用 絶縁パイプレス仕様

排水パイプステンレス仕様

UWH-46SX1SA2U 2572359

希望小売価格(工事費別)
(インターホンリモコンセット付) 430,000円+消費税

●外形寸法／高さ2,200×幅630×奥行730mm

●質量／約81kg(満水時541kg)

部 別売脚カバー型式:CTU-FC21 12,000円+消費税

脚カバーは別売となります。



大容量&スリムサイズで
省スペース。

スマートナビリモコン

インターホンリモコンセット RBH-ESAD15(S)



台所リモコン



浴室リモコン

●リモコンの増設が可能です。(別売)
RSH-EA15 2580585 20,000円+消費税

370L [2～4人用]

2ヒーター 屋内外兼用 絶縁パイプレス仕様

排水パイプステンレス仕様

UWH-37110SA2U-H 2571490


希望小売価格(工事費別)
(インターホンリモコンセット付) 390,000円+消費税

●外形寸法／高さ1,880×幅630×奥行730mm

●質量／約74kg(満水時444kg)

部 別売脚カバー型式:CTU-FC15 12,000円+消費税

脚カバーは別売となります。

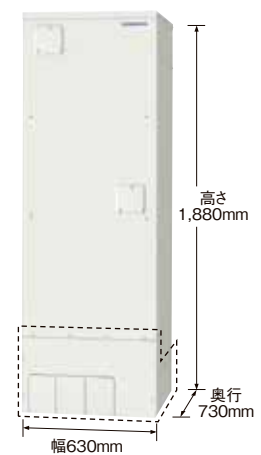

手軽な標準サイズで
使いやすい。

スタイリッシュリモコン

インターホンリモコンセット RBH-N10SA(S)



台所リモコン



浴室リモコン

●リモコンの増設が可能です。(別売)
RSH-N10 2584358 20,000円+消費税



185L [1～2人用]

1ヒーター 屋内外兼用 絶縁パイプレス仕様

排水パイプステンレス仕様

〈受注生産品〉

UWH-18113SA1U 2571821

希望小売価格(工事費別)
(インターホンリモコンセット付) 328,000円+消費税

●外形寸法／高さ1,890×幅450×奥行550mm

●質量／約56kg(満水時241kg)

部 別売脚カバー型式:CTU-FC19 12,800円+消費税

脚カバーは別売となります。

少人数世帯向け
賃貸住宅に最適。

スタイリッシュリモコン

インターホンリモコンセット RBH-N10SA(S)



台所リモコン



浴室リモコン

●リモコンの増設が可能です。(別売)
RSH-N10 2584358 20,000円+消費税

300L [1～3人用]

2ヒーター 屋内外兼用 絶縁パイプレス仕様

排水パイプステンレス仕様

UWH-30110SA2U-H 2571509


希望小売価格(工事費別)
(インターホンリモコンセット付) 353,000円+消費税

●外形寸法／高さ1,870×幅600×奥行610mm

●質量／約64kg(満水時364kg)

部 別売脚カバー型式:CTU-FC20 12,000円+消費税

脚カバーは別売となります。

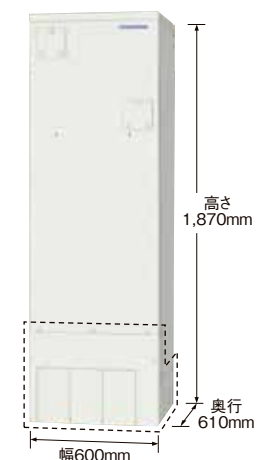

少人数世帯向け
省スペース設計。

スタイリッシュリモコン

インターホンリモコンセット RBH-N10SA(S)



台所リモコン



浴室リモコン

●リモコンの増設が可能です。(別売)
RSH-N10 2584358 20,000円+消費税


185L

省スペース・スリム設計で 賃貸集合住宅にピッタリ。

貯湯ユニット185Lで
省スペース化を実現!

貯湯ユニットの幅45cm、奥行き55cmというスリムサイズを実現し、狭い場所にもスッキリ設置できます。また、貯湯量は1～2人用として最適な185Lなので、少人数世帯が入居する賃貸集合住宅などにもピッタリです。

〈貯湯ユニット設置面積比較イメージ〉

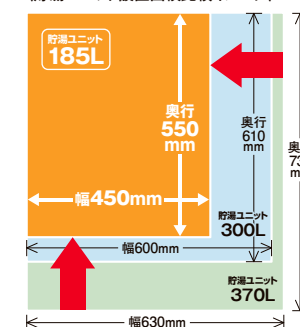

1～2人向けの貯湯量なので、ワンルーム・1LDK 賃貸住宅に最適!

貯湯ユニットの設置面積
当社300Lタイプとの比較
約68%

当社300Lタイプ
幅600×奥行610mm


※イラストはイメージです。

給湯専用タイプ

高圧力型／標準圧力型

基本機能充実で使いやすい! 給湯専用タイプ。

時間帯別電灯 切替式 深夜電力(8時間)通電制御

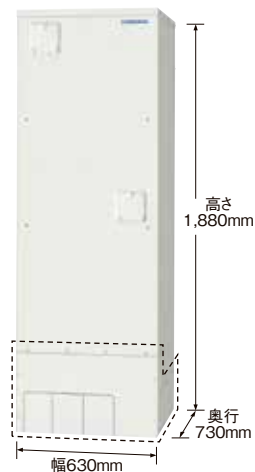

370L [2~4人用]

2 ヒーター 屋内外兼用 絶縁パイプレス仕様

排水パイプステンレス仕様

UWH-37110N2U-H 2571522

希望小売価格(工事費別) 323,000円+消費税

- 外形寸法／高さ1,880×幅630×奥行730mm
- 質量／約71kg(満水時441kg)
- 部 別売脚カバー型式:CTU-FC15 12,000円+消費税


脚カバーは別売となります。

手軽な標準サイズで使いやすい。

スタイリッシュリモコン

台所リモコン RMH-N10N

●リモコンの増設はできません。

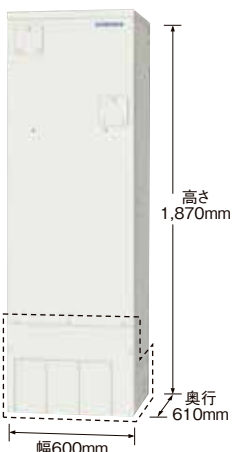

300L [1~3人用]

2 ヒーター 屋内外兼用 絶縁パイプレス仕様

排水パイプステンレス仕様

UWH-30110N2U-H 2571524

希望小売価格(工事費別) 283,000円+消費税

- 外形寸法／高さ1,870×幅600×奥行610mm
- 質量／約62kg(満水時362kg)
- 部 別売脚カバー型式:CTU-FC20 12,000円+消費税

脚カバーは別売となります。

少人数世帯向け省スペース設計。

スタイリッシュリモコン

台所リモコン RMH-N10N

●リモコンの増設はできません。



460L [3~5人用]

スリムタイプ 前面2枚扉 2 ヒーター 屋内外兼用 絶縁パイプレス仕様

排水パイプステンレス仕様

UWH-46S110N2U-H 2571520

希望小売価格(工事費別) 363,000円+消費税

- 外形寸法／高さ2,200×幅630×奥行730mm
- 質量／約81kg(満水時541kg)
- 部 別売脚カバー型式:CTU-FC21 12,000円+消費税

脚カバーは別売となります。

大容量&スリムサイズで省スペース。

スタイリッシュリモコン

台所リモコン RMH-N10N

●リモコンの増設はできません。


〈主な機能一覧〉UWH-37110N2U-H・30110N2U-H・46S110N2U-H・37110N1L2-H・37110N1L-H・18113N1L2・18113N1L

快速・便利機能					パワフル給湯機能	リモコン
自動お湯はり	自動たし湯(有/無)設定	セパレート給湯温度コントロール	湯上りお知らせ		高圧力(190kPa)	●※2 ECOガイド
追いだし	高温ざし湯	ふろ湯量節水	ふろ配管 自動洗浄機能			インターホンリモコン
省エネ保温	ざし水・たし湯	給湯量モニター	ふろ配管洗浄機能			チャイルドロック
自動保温	今日の湯増し休止	目標湯量お知らせ	2ヒーター	●※1		

●階下給湯対応(18113N1L・L2タイプ、37110N1L・L2タイプを除く) ●音声ナビ ●情報表示 ●非常用止水栓 ●特殊成型断熱材 ●減圧弁・逃し弁内蔵

※1 18113タイプ・37110N1L・L2タイプは1ヒーター。 ※2 N2Uタイプのみ。

深夜電力(8時間)通電制御(時間帯別電灯)※3

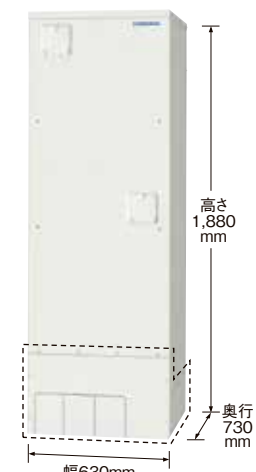

370L [2~4人用]

1 ヒーター 屋内外兼用 絶縁パイプレス仕様

制御用200V 排水パイプステンレス仕様

〈受注生産品〉UWH-37110N1L2-H 2519752

オープン価格※4

制御用100V 排水パイプステンレス仕様

〈受注生産品〉UWH-37110N1L-H 2518889

オープン価格※4

- 外形寸法／高さ1,880×幅630×奥行730mm
- 質量／約68kg(満水時438kg)
- 部 別売脚カバー型式:CTU-FC15 12,000円+消費税

脚カバーは別売となります。

制御用200V仕様が
お選びいただけます。

スタイリッシュリモコン

別売台所リモコン


RMH-N10N
2582515
希望小売価格
20,000円+消費税



●時間帯別電灯契約でご使用の場合、必ず必要となります。

○L2タイプは深夜電力(8時間)通電制御で別売台所リモコンはご使用できません。

※3 別売台所リモコンを取り付けることで時間帯別電灯通電制御が可能です。
※4 オープン価格商品の価格は販売店にお問い合わせください。

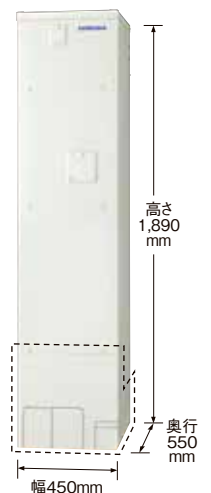

185L [1~2人用]

1 ヒーター 屋内外兼用 絶縁パイプレス仕様

制御用200V 排水パイプステンレス仕様

〈受注生産品〉UWH-18113N1L2 2530030

オープン価格※4

制御用100V 排水パイプステンレス仕様

〈受注生産品〉UWH-18113N1L 2519884

オープン価格※4

- 外形寸法／高さ1,890×幅450×奥行550mm
- 質量／約50kg(満水時235kg)
- 部 別売脚カバー型式:CTU-FC19 12,800円+消費税

脚カバーは別売となります。

少人数世帯向け
賃貸住宅に最適。

スタイリッシュリモコン

別売台所リモコン

RMH-N10N
2582515
希望小売価格
20,000円+消費税



●時間帯別電灯契約でご使用の場合、必ず必要となります。

○L2タイプは深夜電力(8時間)通電制御で別売台所リモコンはご使用できません。

※3 別売台所リモコンを取り付けることで時間帯別電灯通電制御が可能です。
※4 オープン価格商品の価格は販売店にお問い合わせください。

台所リモコン 見やすく使いやすいスタイリッシュなリモコンです。

選択スイッチ

情報表示、沸き上げモード設定等設定したい項目を選べます。

沸増しスイッチ

2ヒータータイプは沸き上げモード、時間帯に関わらず上部ヒーターで沸き上げします。

深夜電力契約の場合は、深夜時間帯のみご使用できます。

注)1ヒータータイプに湯増し機能はありません。(満タンのみ)

満タンスイッチ(3秒押し)

貯湯タンクの湯量を満タンに保ちます。(時間帯別電灯契約の場合のみ)

注)給湯専用タイプのリモコンでは水栓やシャワーなどの給湯温度の設定はできません。湯水混合栓を用いて適温に設定してください。



▲/▼スイッチ
選択スイッチで選んだ項目の内容を表示します。

表示入/切スイッチ
表示の点灯/消灯を行うスイッチです。


温度表示スイッチ
電気温水器上部位置の貯湯温度表示します。

■**コロナ電気温水器関連部材** ●設置の際必ず必要となる部材。○必要に応じて使用する部材。

型 式 部 材		追いだしフルオート			オート					給湯専用				
		46X1A2U タイプ	37X1A2U タイプ	46SX1A2U タイプ	46110SA2U タイプ	37110SA2U タイプ	30110SA2U タイプ	46SX1SA2U タイプ	18113SA1U タイプ	37110N2U タイプ	30110N2U タイプ	46S110N2U タイプ	37110N1L-L2 タイプ	18113N1L-L2 タイプ
ふろ循環口	フルオート用 一口循環口 UKB-M19(直出) 1684100 UKB-M19R(横出) 1684101 9,000円+消費税	●	●	●										
	オート専用 ふろアダプター CHP-FA2(直出) 2582064 CHP-FA2R(横出) 2582065 9,500円+消費税				●	●	●	●	●					
連結パイプ	浴室リモコン 連結パイプセット UKW-1 1681351 1,300円+消費税	○	○	○	○	○	○	○	○					
絶縁パイプ	給水給湯配管用20A (2本・長さ550mm) UWH-P2 2581778 6,000円+消費税	○	○	○	○	○	○	○	○	○	○	○	○	○
	ふろ配管用15A (長さ550mm) CTU-P2 2580785 5,800円+消費税	○	○	○										
	ふろ配管用15A (1本・長さ550mm) CTU-SP1 2580980 3,000円+消費税				○	○	○	○	○					
バルブ	給湯配管用 逆止弁付止水栓 UIB-X22 1881010 3,500円+消費税				●	●	●		●	※逆止弁の内蔵されていない湯水混合栓を1ヵ所でも使用する場合、90℃以上の耐熱を有する給湯用止水栓と逆止弁を取り付けてください。				
脚力バー※	CTU-FC16 2582070 12,800円+消費税	○			○									
	CTU-FC15 2582068 12,000円+消費税		○			○				○			○	
	CTU-FC19 2582449 12,800円+消費税								○					○
	CTU-FC20 2582459 12,000円+消費税						○				○			
	CTU-FC21 2582619 12,000円+消費税 (スリット穴分割タイプ)			○				○				○		
配管カバー	CTU-HC11 2582027 6,000円+消費税			○				○				○		
	CTU-HC16 2582071 8,000円+消費税	○			○									
	CTU-HC12 2582029 4,000円+消費税						○				○			
	CTU-HC15 2582069 6,000円+消費税		○			○				○			○	
リモコン	別売増設リモコン RSH-EA15 2580585 20,000円+消費税	○	○	○				○						
	別売台所リモコン RMH-N10N 2582515 20,000円+消費税												○	○
	別売増設リモコン RSH-N10 2584358 20,000円+消費税				○	○	○		○					

※配管カバー部品も含まれます。設置状況によっては、脚カバーが取り付けられない場合があります。

■共通部材

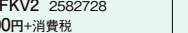リモコンコード  UR-M2-8A 8m 1688565 2,500円+消費税  UR-M2-15A 15m 1688568 4,500円+消費税	100m2芯コード  UR-M2-100A 23,000円+消費税 [230円+消費税/㎡]	負圧弁付空気抜き弁  CHP-FKV2 2582728 10,500円+消費税	ストレートニップル  UKB-31 5888547 500円+消費税
アース棒  CHP-E1 2580786 1,200円+消費税	漏水センサー  CTU-RS1 2580983 3,500円+消費税	SUSフレキ管  管長さ200mm PF1/2 UKB-45-20 1581454 900円+消費税	

■寸法図(単位:mm)

●UWH-46X1A2U

壁固定金具は上面板の3か所に取付けが可能です。

壁固定金具 機具後方向 可動範囲0~150

壁固定金具 機具後方向 可動範囲0~150

910(基礎寸法)

190 530 190

(アンカーピッチ) CL

592 193

135 (アンカーピッチ)

700

105 (64.5)

920(基礎寸法)

795

CL

105 (64.5)

M12アンカーボルト×3 電気温水器外形

独立基礎の場合のアンカー位置図(参考)

左側面

正面

右側面

背面

リモコン線取入口(φ25穴)

制御用電源線取入口(φ32穴)

200V電源線取入口(φ32穴)

排水口

※この位置に排水ホッパーを設置してください。

給水配管

給湯配管

配線・配管立上げ位置図

アンカー位置図

本数 固定位置

3本の場合 ★印のみ

4本の場合 ★印+△印

単位:mm	番号	名 称	仕 様
	(1)	給水接続口	R3 / 4
	(2)	給湯接続口	R3 / 4
	(3)	ふろ配管接続口(往)	R1 / 2
	(4)	ふろ配管接続口(戻)	R1 / 2
	(5)	排水口	R3 / 4間接排水とすること
	(6)	通し弁操作カバー	
	(7)	通電レバー操作カバー	
	(8)	排水栓操作カバー	
	(9)	壁固定金具	1個付属(可動範囲0~150mm)
	(10)	とっこ	背面2か所
	(11)	ドレンパン排水口	

壁固定金具 外形寸法図

(本体に1個付属) (S=1:10)

アンカーボルト 調節範囲

2×長穴(12×50)

(2×M8~M10)

アンカーボルト用

6×φ6穴(木ねじ用)

26.6

25

100

73.5

236

66 150

38 15

83 15

10×長穴(7×27)

(貯湯ユニット側面用定用)

※アンカーボルト固定詳細

据付場所	壁固定金具	アンカーボルト	呼び径	1本あたりの引張耐力	ドリル径(mm)	有効埋込み深さ	固定数
地上階	なし	おねじ式アンカーボルト	M12	6.7kN以上	φ12.7	60mm	3本以上
2階以上	なし	接着系アンカーボルト	M16	12.0kN以上	φ20	110mm	4本
	あり	おねじ式アンカーボルト	M12	6.7kN以上	φ12.7	60mm	3本以上

●UWH-37X1A2U

壁固定金具は上面板の3か所に取付けが可能です。

壁固定金具 機具後方向 可動範囲0~150

壁固定金具 機具後方向 可動範囲0~150

810(基礎寸法)

170 470 170

(アンカーピッチ) CL

870(基礎寸法)

730

70

182

539

CL

149

(アンカーピッチ)

70

630

(90)

M12アンカーボルト×3 電気温水器外形

独立基礎の場合のアンカー位置図(参考)

左側面

正面

右側面

背面

リモコン線取入口(φ25穴)

制御用電源線取入口(φ32穴)

200V電源線取入口(φ32穴)

排水口

※この位置に排水ホッパーを設置してください。

給水配管

給湯配管

配線・配管立上げ位置図

アンカー位置図

本数 固定位置

3本の場合 ★印のみ

4本の場合 ★印+△印

単位:mm	番号	名 称	仕 様
	(1)	給水接続口	R3 / 4
	(2)	給湯接続口	R3 / 4
	(3)	ふろ配管接続口(往)	R1 / 2
	(4)	ふろ配管接続口(戻)	R1 / 2
	(5)	排水口	R3 / 4間接排水とすること
	(6)	通し弁操作カバー	
	(7)	通電レバー操作カバー	
	(8)	排水栓操作カバー	
	(9)	壁固定金具	1個付属(可動範囲0~150mm)
	(10)	とっこ	背面2か所
	(11)	ドレンパン排水口	

壁固定金具 外形寸法図

(本体に1個付属) (S=1:10)

アンカーボルト 調節範囲

2×長穴(12×50)

(2×M8~M10)

アンカーボルト用

6×φ6穴(木ねじ用)

26.6

25

100

73.5

236

66 150

38 15

83 15

10×長穴(7×27)

(貯湯ユニット側面用定用)


※アンカーボルト固定詳細

据付場所	壁固定金具	アンカーボルト	呼び径	1本あたりの引張耐力	ドリル径(mm)	有効埋込み深さ	固定数
地上階	なし	おねじ式アンカーボルト	M12	6.7kN以上	φ12.7	60mm	3本以上
2階以上	なし	接着系アンカーボルト	M16	12.0kN以上	φ20	110mm	4本
	あり	おねじ式アンカーボルト	M12	6.7kN以上	φ12.7	60mm	3本以上


■寸法図(単位:mm)

- UWH-46SX1A2U
- UWH-46SX1SA2U

※UWH-46SX1SA2Uにはふろ配管はありません。

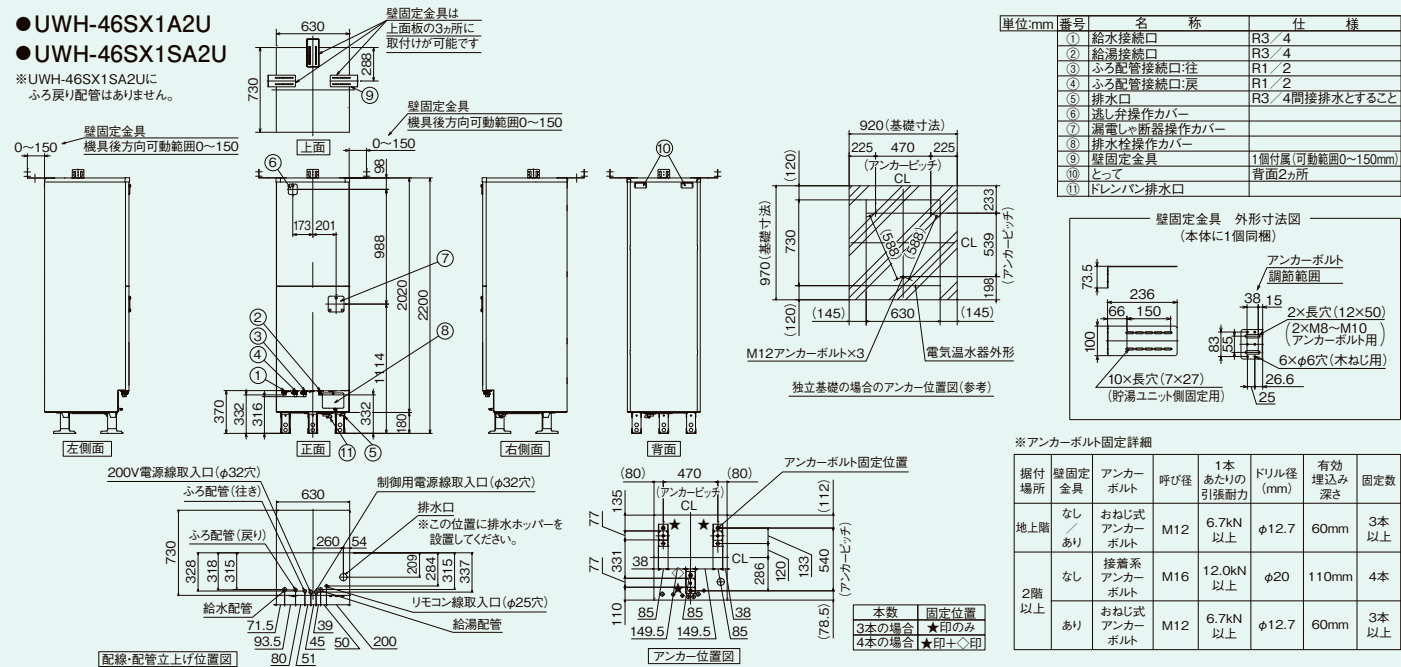


- UWH-46110SA2U-H
- UWH-46110SA2U-Y

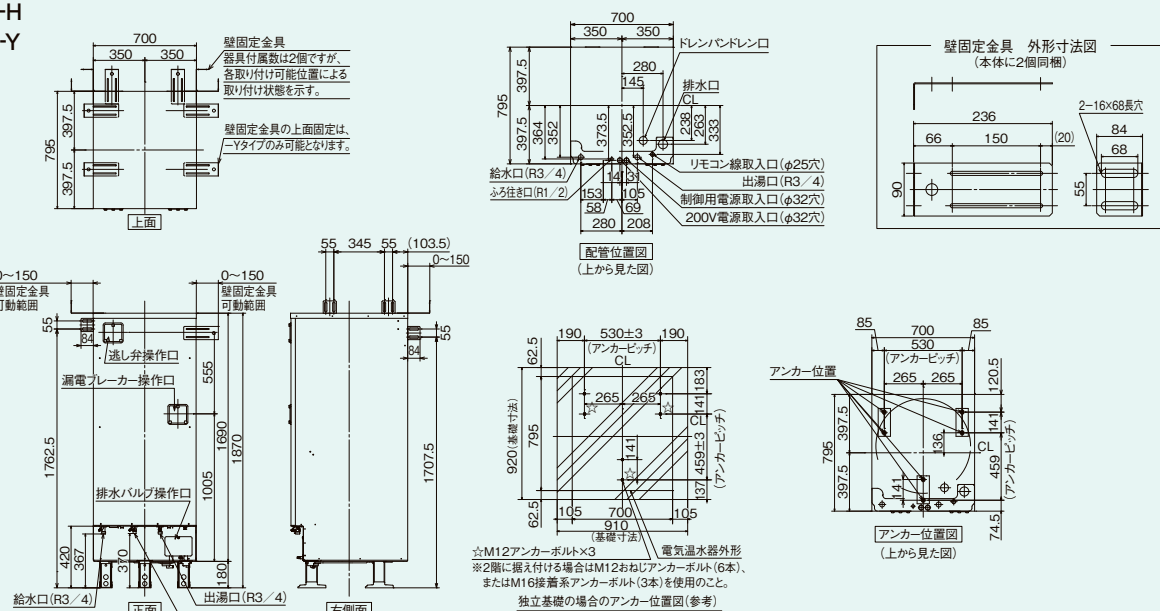


- UWH-37110SA2U-H
- UWH-37110N2U-H
- UWH-37110N1L2-H
- UWH-37110N1L-H

※UWH-37110SA2U-Hにはふろ配管はありません。UWH-37110N2U-H、UWH-37110N1L2-H、UWH-37110N1L-Hにはふろ配管はありません。

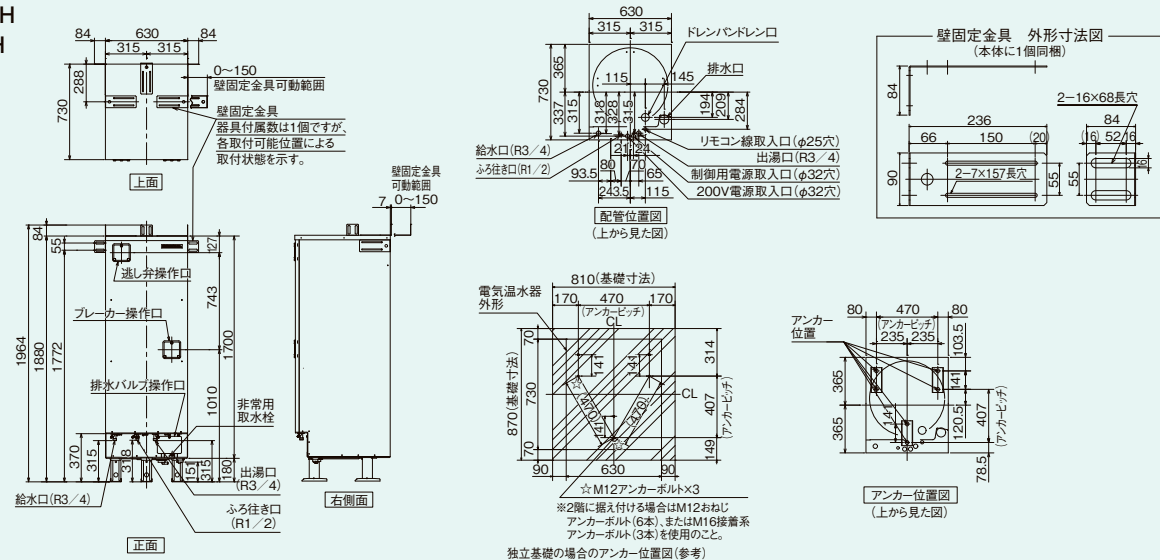


- UWH-30110SA2U-H
- UWH-30110N2U-H

※UWH-30110N2U-Hにはふろ配管はありません。

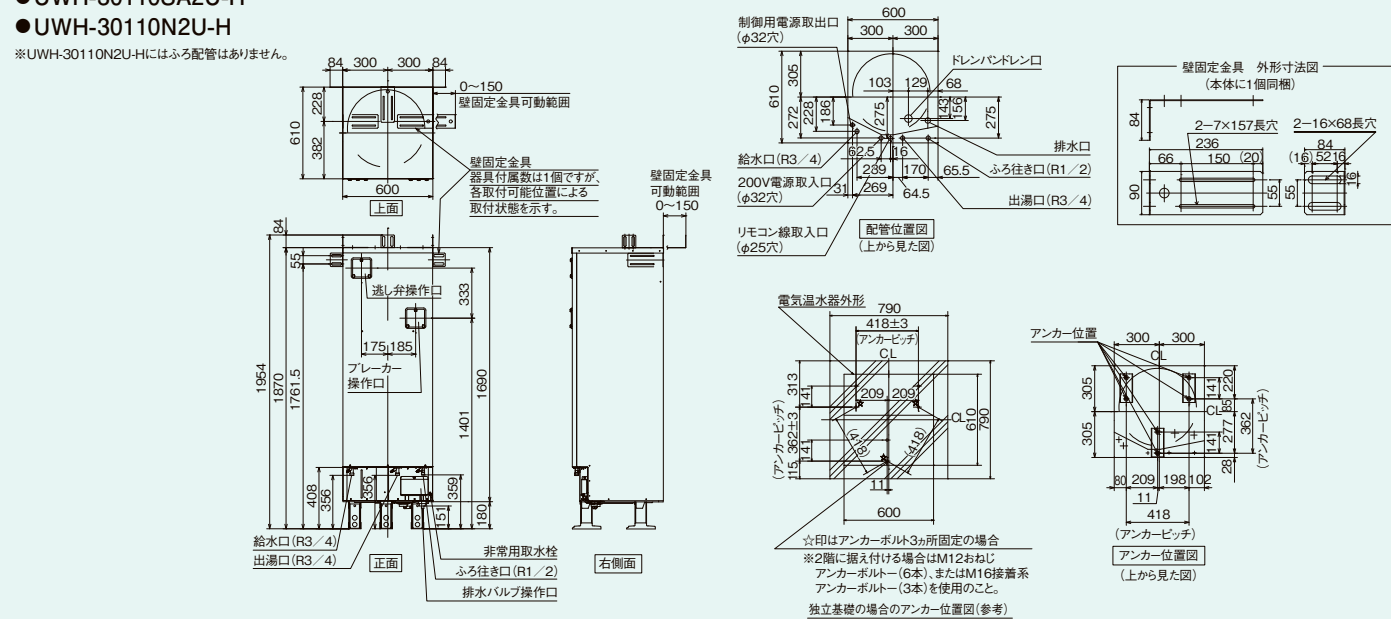


- UWH-46S110N2U-H

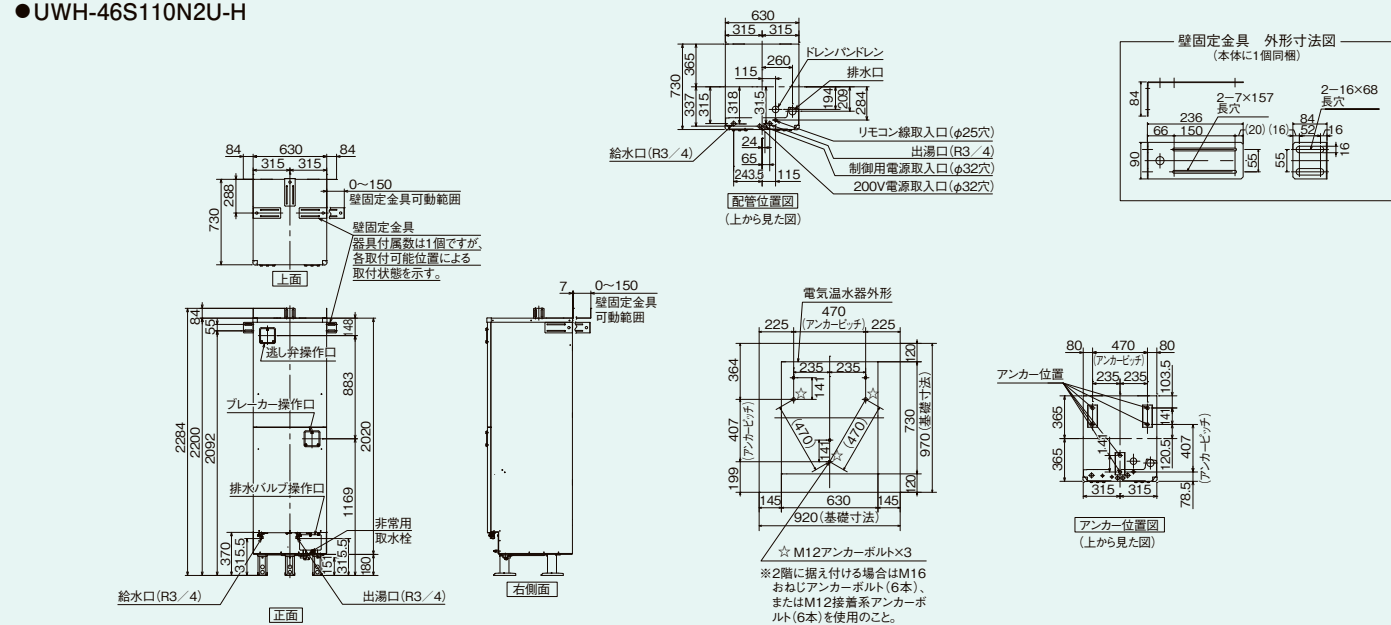


- UWH-18113SA1U
- UWH-18113N1L2
- UWH-18113N1L

※UWH-18113N1L2、UWH-18113N1Lにはふろ配管はありません。

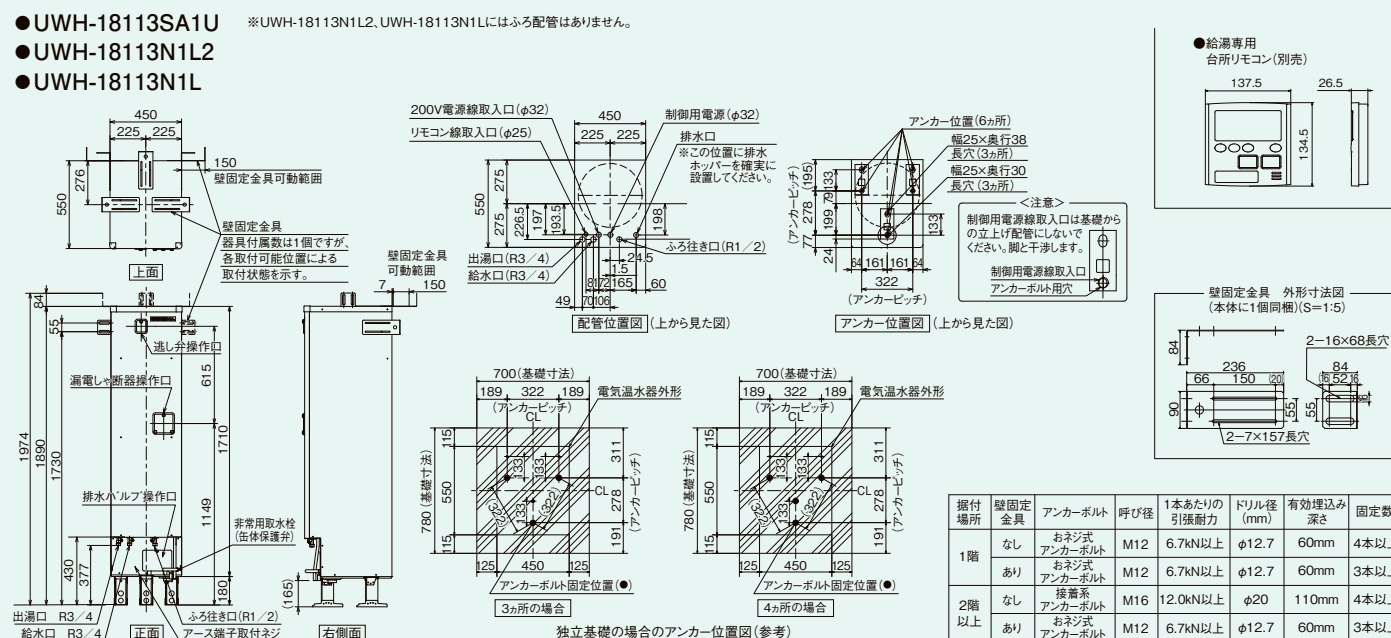

■寸法図【リモコン】(単位:mm)

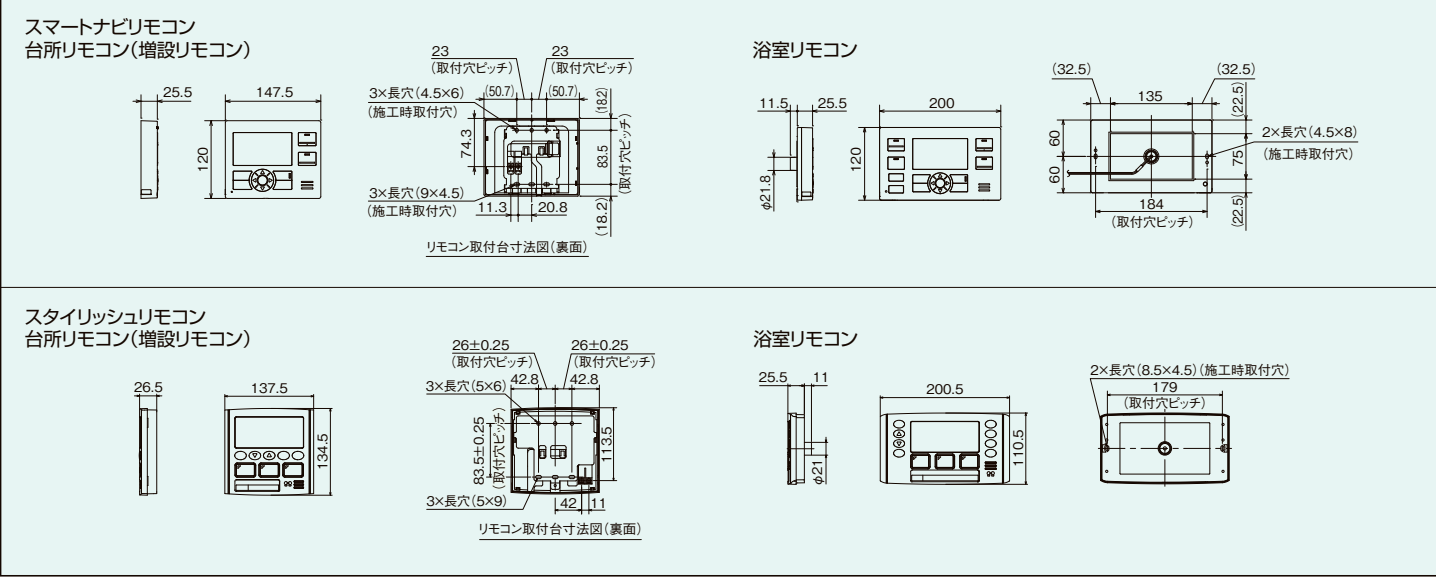

■電気契約の種類

電力契約の種類			時間帯別電灯で制御用電源を同一回路で配線する場合①							時間帯別電灯で制御用電源を別配線する場合② 及び深夜電力契約8時間									
型式		定格電圧	定格消費電力 (50/60Hz)	ブレーカー 定格	電源線の太さ	電源線の種類	リモコン線	アース線	PF管		定格電圧	定格消費電力 (50/60Hz)	ブレーカー 定格	電源線の太さ	電源線の種類	リモコン線	アース線	PF管	
2ヒータータイプ ※1	追いだきフルオートタイプ	UWH-46X1A2U	単相200V	5.541kW	40A	8mm ² (φ3.2)	VV線 2芯	0.3mm ² 以上 2芯	φ2.0以上 IV線	電源線用 φ22 リモコン線 φ16	ヒーター用	単相200V	5.4kW	40A	8mm ² (φ3.2)	VV線 2芯	0.3mm ² 以上 2芯	φ2.0以上 IV線	電源線用 φ22 リモコン線 φ16
		制御用	単相200V	141W	15Aまたは20A	φ1.6													
		ヒーター用	単相200V	4.4kW	30A	5.5mm ² (φ2.6)													
	制御用	単相200V	141W	15Aまたは20A	φ1.6														
	ヒーター用	単相200V	5.4kW	40A	8mm ² (φ3.2)														
	制御用	単相200V	141W	15Aまたは20A	φ1.6														
	ヒーター用	単相200V	5.4kW	40A	8mm ² (φ3.2)														
	制御用	単相200V	74W	15Aまたは20A	φ1.6														
	ヒーター用	単相200V	4.4kW	30A	5.5mm ² (φ2.6)														
	制御用	単相200V	74W	15Aまたは20A	φ1.6														
	オートタイプ	UWH-30110SA2U-H	単相200V	3.574kW	30A	5.5mm ² (φ2.6)					φ1.6以上 IV線	φ2.0以上 IV線	ヒーター用	単相200V	3.5kW				
制御用		単相200V	74W	15Aまたは20A	φ1.6														
ヒーター用		単相200V	5.4kW	40A	8mm ² (φ3.2)														
1ヒータータイプ ※1	2ヒータータイプ	UWH-18113SA1U	単相200V	2.474kW	20A	2.0mm ² (φ1.6)	φ1.6以上 IV線	制御用	単相200V	74W	15Aまたは20A	φ1.6	φ1.6以上 IV線						
		UWH-37110N2U-H	単相200V	4.47kW	30A	5.5mm ² (φ2.6)		ヒーター用	単相200V	2.4kW	20A	2.0mm ² (φ1.6)							
		制御用	単相200V	74W	15Aまたは20A	φ1.6													
	給湯専用タイプ	UWH-30110N2U-H	単相200V	3.57kW	30A	5.5mm ² (φ2.6)		ヒーター用	単相200V	4.4kW	30A	5.5mm ² (φ2.6)		φ1.6以上 IV線					
		制御用	単相200V	70W	15Aまたは20A	φ1.6													
		UWH-46S110N2U-H	単相200V	5.47kW	40A	8mm ² (φ3.2)		ヒーター用	単相200V	5.4kW	40A	8mm ² (φ3.2)							
		制御用	単相200V	70W	15Aまたは20A	φ1.6													
		UWH-37110N1L2-H※2	単相200V	4.465kW	30A	5.5mm ² (φ2.6)		ヒーター用 制御用※4	単相200V	4.465kW	30A	5.5mm ² (φ2.6)							
		UWH-37110N1L-H※2	単相200V	4.465kW	30A	5.5mm ² (φ2.6)		ヒーター用	単相200V	4.4kW	30A	5.5mm ² (φ2.6)							
		制御用	単相100V※3	65W	15Aまたは20A	φ1.6													
1ヒータータイプ ※1	UWH-18113N1L2※2	単相200V	2.465kW	20A	2.0mm ² (φ1.6)	ヒーター用 制御用※4	単相200V	2.465kW	20A	2.0mm ² (φ1.6)									
	UWH-18113N1L※2	——	——	——	——	ヒーター用	単相200V	2.4kW	20A	2.0mm ² (φ1.6)									
		制御用	単相100V※3	65W	15Aまたは20A	φ1.6													

※1 工場出荷時仕様は、給湯専用の1ヒータータイプ(型式の末尾がN1LまたはN1L2)のみ「深夜電力契約8時間」の設定で、その他(2ヒータータイプなど)は「時間帯別電灯契約」の①制御用電源を同一回路で使用する場合の設定になっています。

※2 この機種は、時間帯別電灯契約で使用される場合は、別売の台所リモコン「RMH-N10N」が必要になります。


※3 1ヒータータイプの制御用電源単相100V(工場出荷時仕様)を、単相200Vに変更したい場合は、最寄りのコロナ営業所にご相談ください。

※4 深夜電力契約8時間でのみ使用可能です。時間帯別電灯で制御用電源を別配線する場合②では使用できません。

■電気工事について

- ・電気工事は、電気設備に関する技術基準及び内線規定に基づき指定工事業者が行ってください。
- ・ブレーカー及び電線の太さは下表を参考に、内線規定に定められたものを使用してください。
- ・電力契約は「時間帯別電灯契約」または「深夜電力契約8時間」とし、専用回路としてください。
- ・必ず電気温水器を満水にしたことを確認してから電源を入れてください。
- ・保護アース(接地)工事は万一の感電事故防止のため、電気設備に関する技術基準及び内線規定に基づき、電気工事士によるD種接地工事(接地抵抗100Ω以下)を行ってください。
- ・時間帯別電灯契約の場合で、①制御用電源を同一回路で配線する場合または、②制御用電源を別配線する場合のどちらにするかは、所轄の電力会社の指導に従ってください。
- ・深夜電力契約の場合、ヒーターへの通電が深夜時間帯のみとなる為、昼間時間帯での沸き増しはできません。

<配線例>

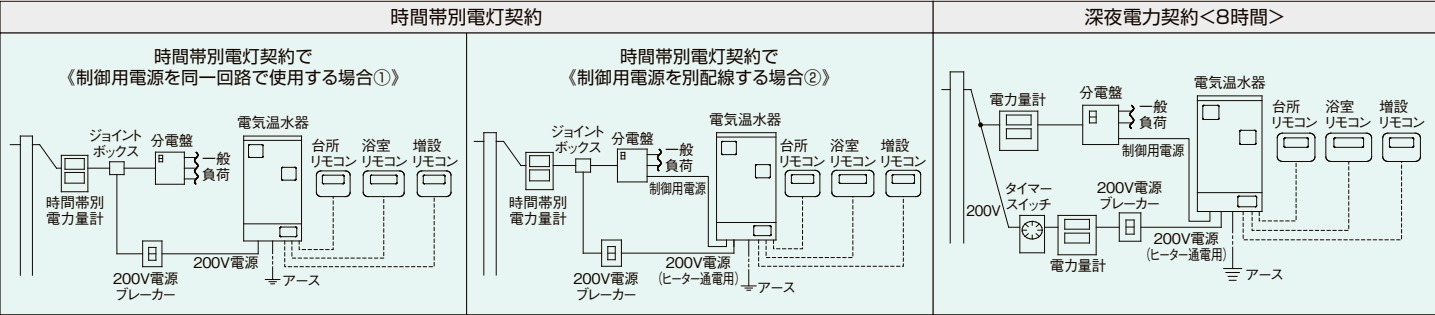

■仕様

型式		UWH-46X1A2U 2572357	UWH-37X1A2U 2572356	UWH-46SX1A2U 2572358	UWH-46110SA2U-H 2571482 UWH-46110SA2U-Y 2571483	UWH-37110SA2U-H 2571490	UWH-30110SA2U-H 2571509	UWH-46SX1SA2U 2572359
適用電力制度		時間帯別電灯／深夜電力(8時間)通電制御切替式						
機種区分		配管内蔵タイプ						
タイプ		追いだきフルオート			オート			
設置場所		屋内・屋外用タイプ						
タンク容量		0.46m ³ (460L)	0.37m ³ (370L)	0.46m ³ (460L)		0.37m ³ (370L)	0.30m ³ (300L)	0.46m ³ (460L)
定格電圧		単相200V 深夜電力契約時 深夜電力単相200V+昼間電力単相200V						
定格周波数		50／60Hz						
定格消費電力	定格消費電力	5.541kW	4.541kW	5.541kW	5.474kW	4.474kW	3.574kW	5.464kW
	上部ヒーター	5.4kW	4.4kW	5.4kW		4.4kW	3.5kW	5.4kW
	下部ヒーター	5.4kW	4.4kW	5.4kW		4.4kW	3.5kW	5.4kW
	循環ポンプ	65W(但しふろ運転、凍結防止運転時のみ作動)				—		
	制御用	4W(リモコン消灯時:3W)				14W(リモコン表示消灯時:7W)		4W(リモコン消灯時:3W)
	凍結防止ヒーター	72W(但し冬期のみ作動)				60W(但し冬期のみ作動)		
外形寸法(高さ×幅×奥行)		1,870×700×795mm	1,880×630×730mm	2,200×630×730mm	1,870×700×795mm	1,880×630×730mm	1,870×600×610mm	2,200×630×730mm
製品質量	本体	約86kg	約74kg	約86kg	約89kg	約74kg	約64kg	約81kg
	満水時	約546kg	約444kg	約546kg	約549kg	約444kg	約364kg	約541kg
最高使用圧力		190kPa(逃し弁設定値)						
通常使用圧力		170kPa(減圧弁設定値)						
配管位置		本体下部						
配管口径・給水口・給湯口		R3／4ネジ(20A)						
ふろ配管接続口径 行き・戻り		R1／2ネジ(15A)						
給水器具認定番号		R-9B-TE-15	R-9B-TE-14	R-9B-TE-16	R-9B-UE-07 (-H、-Yは末尾が06となります)	R-9B-UE-08 (-Hは末尾が09となります)	R-9B-UE-10 (-Hは末尾が11となります)	R-9B-UE-15

型式		UWH-18113SA1U 2571821	UWH-37110N2U-H 2571522	UWH-30110N2U-H 2571524	UWH-37110N1L2-H 2519752	UWH-46S110N2U-H 2571520	UWH-37110N1L-H 2518889	UWH-18113N1L2 2530030	UWH-18113N1L 2519884
適用電力制度		時間帯別電灯／深夜電力(8時間)通電制御切替式							
機種区分		配管内蔵タイプ							
タイプ		オート	給湯専用						
設置場所		屋内・屋外用タイプ							
タンク容量		0.185m ³ (185L)	0.37m ³ (370L)	0.30m ³ (300L)	0.37m ³ (370L)	0.46m ³ (460L)	0.37m ³ (370L)	0.185m ³ (185L)	
定格電圧	時間帯別電灯契約	単相200V					単相200V+ 昼間電力100V(200V) ※1	単相200V	単相200V+ 昼間電力100V(200V) ※1
	深夜電力契約時	深夜電力単相200V+昼間電力単相200V			単相200V	深夜電力単相200V+ 昼間電力単相200V	深夜電力単相200V+ 昼間電力100V	単相200V	深夜電力単相200V+ 昼間電力100V
定格周波数		50／60Hz							
定格消費電力	定格消費電力	2.474kW	4.470kW	3.570kW	4.465kW	5.470kW	4.465kW	2.465kW	
	上部ヒーター	—	4.4kW	3.5kW	—	5.4kW	—		
	下部ヒーター	2.4kW	4.4kW	3.5kW	4.4kW	5.4kW	4.4kW	2.4kW	
	制御用	14W(リモコン表示消灯時:7W)	10W(リモコン消灯時:7W)		5W	10W(リモコン消灯時:7W)	5W		
凍結防止ヒーター		60W(但し冬期のみ作動)							
外形寸法(高さ×幅×奥行)		1,890×450×550mm	1,880×630×730mm	1,870×600×610mm	1,880×630×730mm	2,200×630×730mm	1,880×630×730mm	1,890×450×550mm	
製品質量	本体	約56kg	約71kg	約62kg	約68kg	約81kg	約68kg	約50kg	
	満水時	約241kg	約441kg	約362kg	約438kg	約541kg	約438kg	約235kg	
最高使用圧力		190kPa(逃し弁設定値)			97kPa(逃し弁設定値)	190kPa(逃し弁設定値)	97kPa(逃し弁設定値)		
通常使用圧力		170kPa(減圧弁設定値)			80kPa(減圧弁設定値)	170kPa(減圧弁設定値)	80kPa(減圧弁設定値)		
配管位置		本体下部							
配管口径・給水口・給湯口		R3／4ネジ(20A)							
ふろ配管接続口径 行き・戻り		R1／2ネジ(15A)	—						
給水器具認定番号		R-9B-UE-14	R-9B-UF-07 (-Hは末尾が11となります)	R-9B-UF-09 (-Hは末尾が13となります)	R-9B-UF-15 (-Hは末尾が16となります)	R-9B-UF-10 (-Hは末尾が14となります)	R-9B-UF-08 (-Hは末尾が12となります)	R-9B-UF-18	R-9B-UF-17

● 上部ヒーターと下部ヒーターは同時に通電することはありません。 ● 給湯専用タイプはリモコンの増設はできません。

注1) 時間帯別電灯契約で、制御用電源を100V(工場出荷時仕様)から200Vに変更したい場合は最寄りのコロナ営業所にご相談ください。