

■最低気温が－10℃を下回る地域は、屋内に設置してください。

■＜追いただきフルオートタイプ＞ふる配管工事

- 浴槽への循環配管は、銅管または耐熱性樹脂管を使用してください。
- 浴槽は有効水量180L～220L(満水容量340L以下の浴槽)が限度です。
- 電気温水器1台で2つの浴槽と接続できません。
- 銅配管内に口ウチが流れ込まないように十分注意してください。配管が狭くなり、正常に運転しないことがあります。
注)水質によっては、タンク、減圧弁、逃がし弁等の寿命が通常より短くなることがあります。水質基準に適合した水道水を使用してください。(井戸水は使用不可)
- フレキシ管を使用する場合はふる配管・機具接続口より30cm以内としてください。鳥居配管は3mまでです。
- ふる配管の管径、配管延長及び使用高さ範囲は、右記の表及び図により行ってください。


■階下給湯は機器上面より5m以内で行ってください。

※負圧弁付空気抜き弁及び流量調整バルブが必要になります。

配管種類	・耐熱性樹脂管 ・銅管
配管サイズ	耐熱性樹脂管 13A 銅管 15A
配管全長	片道15m以内、片道10曲がり以内

鳥居落差	3m以内(浴槽が2階以上の場合は鳥居不可)
浴槽設置制約	本体下面より上方4m(浴槽上端まで) 下方1.5m(浴槽循環口中心まで) ※階下と3階以上は不可

■2～3階給湯配管例

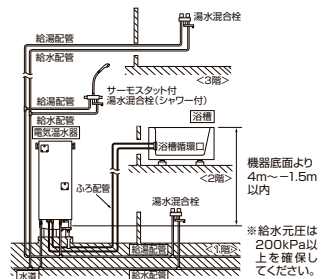

〈選定上のご注意〉

- 通電制御型は深夜電力の通電時間が8時間必要です。第2深夜電力(5時間通電)で使うとマイコン機能が全て動作せず、使用できません。

■給湯器の入れ替えについて

ガス機器から電気機器へ変更する際(ガス給湯器からエコキュートや電気温水器への取り替え)は、事前にガス事業所への連絡が必要です。ガス事業者への連絡をせずに無断撤去することは法令により規制されておりますのでご注意ください。



安全に関する
ご注意

●アースを確実に取り付けてください。故障や漏電のときに感電する恐れがあります。アース工事は必ず販売店に依頼してください。●電気温水器の近くにガス類や引火物を置かないでください。●発火することがあります。●漏電ブレーカーの動作を確認してください。故障や漏電のときに感電する恐れがあります。●凍結防止対策を行ってください。缶体、配管が破裂してやけどをすることがあります。●脚をアンカーボルトで固定してください。本体が倒れてケガをすることがあります。●床面が防水、排水処理されているか確認してください。●ご使用前の前に取扱説明書をよくお読みの上、正しくお使いください。●設置は据付工事説明書に従って質量に耐える所に確実に行ってください。設置が不完全な場合は、感電、火災、本体落下によるケガ、水漏れの原因になります。

●そのまま飲用しないでください。長期間のご使用によってタンク内に水アカがたまったり、配管材料の劣化等によって水質が変わることがあります。●必ず水質基準に適合した水を使用してください。●熱いお湯が出てくるまでの水(配管内にたまっている水)は雑用水としてお使いください。●固形物や変色、濁り、異臭があった場合には、直ちに点検の依頼を行ってください。●水道法の水質基準に適合した水道水を使用してください。(温泉水、井戸水は使用不可)●太陽熱温水器を接続しないでください。

コロナ延長保証システムのご案内

コロナでは電気温水器をより長く、安心してお使いいただくために、「5年・8年・10年各延長修理保証契約」制度を設けております。この機会にぜひご検討、ご契約いただきますよう、ご案内申し上げます。

延長修理保証の内容

- お買い上げ日(メーカー保証開始日)から5年または8年または10年間(メーカー保証期間を含む)の長期保証。
- 万一対象商品が故障した場合の修理費用(技術料・出張料・部品代)は全て無料。
- 専門の技術スタッフが安心と真心のサービスを提供いたします。

5年延長修理保証	5,000円+消費税
8年延長修理保証	10,000円+消費税
10年延長修理保証	20,000円+消費税

※内容・価格を変更する場合がありますので、あらかじめご了承ください。

延長保証期間

お買い上げ日(メーカー保証開始日)	5年後～	8年後～	10年後～
5年延長修理保証	メーカー保証	延長保証	通常の有料修理
8年延長修理保証	メーカー保証	延長保証	通常の有料修理
10年延長修理保証	メーカー保証	延長保証	通常の有料修理

申し込み有効期間：5年、8年および10年延長保証ともに、お買い上げ日(メーカー保証開始日)から6ヵ月以内。

修理保証対象期間について

・メーカー保証は、お買い上げ日より缶体5年、電気ヒーター3年、それ以外の部分2年です。
・製品ご購入時あるいはご購入日から6ヵ月以内にお申し込みください。
・延長保証はメーカー保証(2年間)終了後からのスタートとなります。延長保証は、メーカー保証を含め、お買い上げ日(メーカー保証開始日)から契約期間の長期保証となります。また延長保証終了後は通常の有料修理に移行します。
・延長保証期間中に機器の不具合が発生した場合に無料で修理をいたします。

・延長保証はメーカーの無料修理規定内容に準じます。不当な取り扱い及び機器以外の要因で機器が不具合を発生した場合については対象外となります。
・施工または施工上の不具合に起因する場合やパッキン等の消耗品を交換する場合については対象外となります。
・補修用性能部品の保有期間は製造打ち切り後10年です。

株式会社 **コロナ** 本社 〒955-8510 新潟県三条市東新保7-7

■北海道地区

札幌支店 ☎011(864)0440
札幌営業所 ☎011(864)0440
旭川営業所 ☎0166(37)2330
北見営業所 ☎0157(36)9009
釧路営業所 ☎0154(24)4191
帯広営業所 ☎0155(35)7518
函館営業所 ☎0138(48)6070

■東北地区

青森支店 ☎017(742)8255
青森営業所 ☎017(742)8255
八戸営業所 ☎0178(24)5289
弘前営業所 ☎0172(28)3910
盛岡営業所 ☎019(622)4791
水沢営業所 ☎0197(22)4155
秋田営業所 ☎018(864)5671

■南東北地区

仙台支店 ☎022(235)3181
仙台営業所 ☎022(235)3181
山形営業所 ☎023(642)3255
庄内営業所 ☎0234(31)0571
郡山営業所 ☎024(938)2240

■関東地区

北関東支店 ☎048(651)1722
さいたま営業所 ☎048(651)1231
水戸営業所 ☎029(241)2172
つくば営業所 ☎029(839)5325
宇都宮営業所 ☎028(632)5105
太田営業所 ☎0276(38)6571
高崎営業所 ☎027(361)4806
首都圏支店 ☎03(3927)1151
川口営業所 ☎042(519)5271
立川営業所 ☎047(312)8330
千葉営業所 ☎0466(90)5567
横浜支店 ☎055(268)1567

■信越地区

新潟支店 ☎0256(32)2126
新潟営業所 ☎0256(32)2121
新潟東営業所 ☎025(286)9131
長野支店 ☎026(221)5111
松本営業所 ☎0263(26)0051

■北陸地区

金沢支店 ☎076(260)0567
金沢営業所 ☎076(260)0567
富山営業所 ☎076(444)0567
福井営業所 ☎0776(23)0567

■東海地区

名古屋支店 ☎052(746)6600
名古屋営業所 ☎052(746)6600
岐阜営業所 ☎058(268)7555
静岡営業所 ☎054(238)0005
沼津営業所 ☎055(968)6210
津営業所 ☎059(234)8471

■近畿・四国地区

大阪支店 ☎06(6380)2111
大阪営業所 ☎06(6380)2111
京滋営業所 ☎077(510)0710
福知山営業所 ☎0773(22)0827
神戸営業所 ☎078(922)2431
高松営業所 ☎087(835)1711
松山営業所 ☎089(968)7351

■中国地区

広島支店 ☎082(871)3310
広島営業所 ☎082(871)3310
米子営業所 ☎0859(33)8157
岡山営業所 ☎086(243)7751
徳山営業所 ☎0834(22)5567

■九州地区

福岡支店 ☎092(474)5771
福岡営業所 ☎092(474)5771
北九州営業所 ☎093(592)8611
長崎営業所 ☎095(882)7710
熊本営業所 ☎096(367)7361
大分営業所 ☎097(523)5161
宮崎営業所 ☎0985(29)1680
鹿児島営業所 ☎099(281)1321

■沖縄地区

沖縄営業所 ☎098(897)5677

●アフターサービスに関するお問い合わせは

コロナ サービスセンター修理受付専用ダイヤル (全国共通番号 365日24時間受付)

電話	フリーダイヤル	0120-919-302
携帯電話・PHSなどからの利用は	ナビダイヤル	0570-550-992

ナビダイヤルの通話料はお客様負担となります。

●製品に関するお問い合わせは

コロナ テクニカルサポートセンター 受付時間 9:00～17:00 (土・日・祝日を除く)

電話	携帯電話・PHSなどからの利用は
フリーダイヤル 0120-981-567	ナビダイヤル 0570-039-567

ナビダイヤルの通話料はお客様負担となります。

サービスセンターにおける個人情報のお取り扱いについて
当社及び業務を委託する協力会社(以下「当社」)は、お客様の個人情報やお問い合わせ内容をアフターサービス等の確認や対応のために利用し、その記録を残すことがあります。当社は、お客様の個人情報を適切に管理し、修理業務等を委託する場合や正当な理由がある場合を除き、第三者に提供致しません。

●お支払いは 便利で簡単な.....

※コロナ商品のご購入金額(関連機器+工事費)が20万円以上の場合が対象となります。

- 取り扱い機種は、各地域により異なりますので事前に(株)コロナまで取り扱い機種のご確認をお願い致します。
- 当カタログの仕様は製品改良のため、断りなく変更することがありますのでご了承ください。
- 商品本体の色は印刷のため実物と若干異なりますのでご了承ください。

暖房機器、空調・家電機器及び住宅設備機器を設計・開発・製造及び販売している(株)コロナは、品質マネジメントシステムの国際規格「ISO9001:2008」の認証を取得しています。
暖房機器、空調・家電機器及び住宅設備機器を設計・開発及び製造している(株)コロナは、環境マネジメントシステムの国際規格「ISO14001:2004」の認証を取得しています。

企業・工場等の品質及び環境システムが、ISO(国際標準化機構)が制定した品質及び環境マネジメントシステム規格に適合しているかどうかを第三者機関が審査し、認証する制度です。

●コロナホームページ

<http://www.corona.co.jp/>



●ご用命は、信用とサービスの当店へ。

このカタログの記載内容は2019年4月現在のものです。
2030191①

新料金メニューに対応可能

お湯が

たっぷり使える

経済的

火を使わない

安心感

お得な夜の電力を使うから

※脚力バーは別売です。

本カタログ掲載商品の価格には、配送・設置調整費、工事費、使用済み商品の引き取り費等は含まれておりません。また、希望小売価格とは製品本体のみの価格であり、工事費は含まれておりません。

選ぶメリットがある 電気温水器。

電気温水器はお得な夜の電力を使ってお湯を沸かす
クリーンで経済的な給湯機です。

火を使わないので安全性が高く、大量のお湯を高温で貯湯するため、
安定した温度のお湯がたっぷり使えます。

燃焼系の給湯機に比べて耐用年数が長いことも大きな魅力です。

経済的

お得な夜の電力を使うから給湯にかかる
光熱費が安い！

電力制度と電気温水器の主な種類


8時間通電制御タイプ (マイコン型)

もっとも電力需要の少ない時間帯に集中して
沸かすタイプ。通電開始時間はマイコンに
よる自動コントロールです。電気料金が大変
お得です。



時間帯別電灯・昼間通電可能タイプ (時間帯別料金対応通電制御型)

ご家庭で使用する、23時から7時までが
割引されます。昼間の電気料金は若干割高に
なりますが夜間に電気を多くご使用になるご
家庭には最適です。この制度に対応する電気
温水器は昼間でも沸き増しできます。

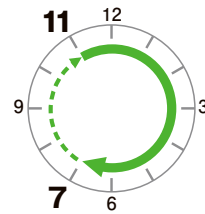

※深夜電力契約の新規加入は終了しています。詳しくは、契約されている電力会社様にお問い合わせください。
(申込受付終了までに加入済みのお客様につきましては、引き続きご利用いただけます)

火を使わない 安心感

火を使わないから
安全性が高く、
安心感が違います。

火を使わない安全性が注目を集めています。マイコン制御で自動運転のため、点火・
消火・種火の確認もいりません。また、炎や煙も出ないために屋内に設置しても排気の
必要もありません。




お湯が たっぷり 使える

いつでも安定した温度のお湯がたっぷり使えます。

大量のお湯を高温で貯湯しますので、お風呂や洗面所、キッチンで同時に使用しても、安定した温度の
お湯がたっぷり使えます。

生活スタイルに合わせてサイズを選べます。

機種選定のめやす

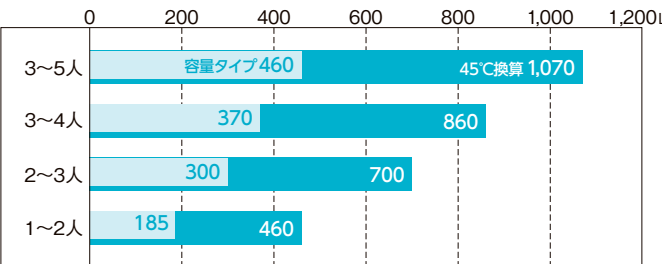

湯温85℃・水15℃を混合し、45℃にした時の換算値。

4人家族が1日に使うお湯の量



容量選定にあたってのご注意

高圧力型電気温水器は、従来型に比べて出湯量が増えるため、容量選定の際には、従来よりもワンランク上の容量のものをお選びください。

運転音が静かだから夜間の運転も気になりません。

熱源は電気なので気になる燃焼音がなく静かです。深夜でも早朝でも、ご近所に気がねすることなく使えます。

コロナの電気温水器は様々な料金メニューに対応可能です。

電力契約設定一覧 (スマートナビリモコンの設定となります)

〈2017年12月現在〉

設定番号	設定1	設定2	設定3	設定4	設定5	設定6	設定7	設定8	設定9
深夜時間帯	23:00～7:00	22:00～8:00	23:00～7:00	23:00～7:00	23:00～8:00	23:00～7:00	22:00～6:00	24:00～8:00	22:00～8:00
北海道電力							ドリーム8 ドリーム8エコ		eタイム3 eタイム3[S] eタイム3[M]
東北電力	よりそう+ナイト8 よりそう+サマーセーブ	よりそう+シーズン&タイム よりそう+ナイト12 よりそう+ナイト&ホリデー よりそう+ナイト10 よりそう+ナイトS							
東京電力	夜トクプラン(夜トク8)	夜トクプラン(夜トク12)					スマートライフ プラン※1		
中部電力		スマートライフプラン	スマートライフ プラン(夜とく)		スマートライフプラン (朝とく)				
北陸電力		くつろぎナイト12							
関西電力	時間帯別電灯 季特別電灯PS	eスマート10	はびeタイム						
中国電力					エコノミーナイト ファミリータイム(プランI) ファミリータイム(プランII) 電灯ピークシフトプラン				
四国電力					スマートeプラン(タイプL+) スマートeプラン(タイプH+)				
九州電力	電化でナイト・セレクト21	電化でナイト・セレクト22			電化でナイト・セレクト23				
沖縄電力	時間帯別電灯 Eeホームホリデー Eeホームフラット		Eeらいふ						

※1 スマートライフプランの深夜時間帯は1時から6時ですが、お湯の使用状況により22時から1時の間に沸き上げを開始する場合があります。 ○ご契約の深夜時間帯に対応した電力契約設定を選択してください。 ○工場出荷時は「設定3」です。
(おもな電力会社の電気料金契約を示したものです。契約される電力会社の最新情報を、ホームページなどでご確認ください。)



本体・リモコン	
適用電力制度	
缶体タイプ	
貯湯量・型式 仕様・価格	
快適・便利機能	自動お湯はり
	追いだき
	省エネ保温
	自動保温
	自動たし湯(有／無)設定
	高温さし湯
	今日の湯増し休止
	セパレート給湯温度 コントロール
	ふろ湯量節水
	給湯量モニター
	目標湯量お知らせ
	湯上りお知らせ
ふろ配管 自動洗浄機能	
2ヒーター	
パワフル 給湯機能	高圧力給湯
リモコン	ecoガイド
	インターホン機能
その他	

追いだきフルオートタイプ 12ページへ		オートタイプ 13・14ページへ		給湯専用タイプ 15・16ページへ	
排水パイプステンレス仕様		排水パイプステンレス仕様		排水パイプステンレス仕様	
スマートナビリモコン (インターホンリモコンセット) 台所リモコン 浴室リモコン		スマートナビリモコン (460・370・300Lスリムタイプ用) (185L用) (インターホンリモコンセット) 台所リモコン 浴室リモコン		台所リモコン ○18113N1L・L2タイプ、 37110N1L・L2タイプは別売となります。 (20,000円＋消費税)	
○写真は460Lスタンダードタイプです。 ○脚カバーは別売となります。		○写真は460Lスリムタイプです。 ○脚カバーは別売となります。		○写真は460Lスリムタイプです。 ○脚カバーは別売となります。	
時間帯別電灯／深夜電力(8時間)通電制御切替式		時間帯別電灯／深夜電力(8時間)通電制御切替式		時間帯別電灯※1／深夜電力(8時間)通電制御切替式	
スタンダードタイプ	スリムタイプ	スタンダードタイプ	スリムタイプ	スタンダードタイプ	スリムタイプ
460L UWH-46X1A2U 2572357 希望小売価格(工事費別)(インターホンリモコンセット付) 490,000円＋消費税	460L UWH-46SX1A2U 2572358 希望小売価格(工事費別)(インターホンリモコンセット付) 490,000円＋消費税	460L UWH-46X1SA2U 2531739 希望小売価格(工事費別)(インターホンリモコンセット付) 430,000円＋消費税	460L UWH-46SX1SA2U 2572359 希望小売価格(工事費別)(インターホンリモコンセット付) 430,000円＋消費税	370L UWH-37110N2U-H 2571522 希望小売価格(工事費別)(台所リモコン付) 323,000円＋消費税	460L UWH-46S110N2U-H 2571520 希望小売価格(工事費別)(台所リモコン付) 363,000円＋消費税
370L UWH-37X1A2U 2572356 希望小売価格(工事費別)(インターホンリモコンセット付) 465,000円＋消費税		370L UWH-37X1SA2U 2531740 希望小売価格(工事費別)(インターホンリモコンセット付) 390,000円＋消費税	185L 受注生産品 UWH-18113SA1U 2571821 希望小売価格(工事費別)(インターホンリモコンセット付) 328,000円＋消費税	300L UWH-30110N2U-H 2571524 希望小売価格(工事費別)(台所リモコン付) 283,000円＋消費税	185L 制御用電源不要 受注生産品 UWH-18113N1L2 2530030 オープン価格※2
		300L UWH-30X1SA2U 2531741 希望小売価格(工事費別)(インターホンリモコンセット付) 353,000円＋消費税		370L 制御用100V仕様 受注生産品 UWH-37110N1L2-H 2519752 オープン価格※2	185L 制御用100V仕様 受注生産品 UWH-18113N1L 2519884 オープン価格※2
				370L 制御用100V仕様 受注生産品 UWH-37110N1L-H 2518889 オープン価格※2	
●	●	●	●		
●	●				
●	●				
●	●				
●	●				
●	●		●(460Lタイプのみ)		
●	●		●		
●	●		●(460Lタイプのみ)		
●	●		●(460Lタイプのみ)		
●	●		●(460Lタイプのみ)		
●	●		●(18113SA1Uは1ヒーター)	●(37110N1L・L2タイプは1ヒーター)	●(18113N1L・L2タイプは1ヒーター)
●	●		●	●(37110N1L・L2タイプは標準圧力給湯)	●(18113N1L・L2タイプは標準圧力給湯)
●	●		●(460Lタイプのみ)		
●	●				
●	●				
●	●				
●	●				
■たし湯 ■さし水 ■階下給湯対応 ■2階浴室対応 ■高精細バックライト液晶 ■浴室優先 ■音声ナビ ■非常用止水栓 ■特殊成型断熱材 ■減圧弁・逃し弁内蔵 ■屋内外兼用 ■絶縁パイプレス仕様	■たし湯 ■さし水(ぬるめ) ■階下給湯対応(18113SA1Uを除く) ■2階浴室対応 ■高精細バックライト液晶(18113SA1Uを除く) ■浴室優先 ■音声ナビ ■情報表示(18113SA1Uのみ) ■非常用止水栓 ■特殊成型断熱材 ■減圧弁・逃し弁内蔵 ■屋内外兼用 ■絶縁パイプレス仕様		■階下給湯対応(18113N1L・L2タイプ、37110N1L・L2タイプを除く) ■音声ナビ☆ ■情報表示☆ ■非常用止水栓 ■特殊成型断熱材 ■減圧弁・逃し弁内蔵 ■屋内外兼用 ■絶縁パイプレス仕様 ☆リモコンを取り付けた場合の機能です。		

※1 UWH-18113N1L・L2タイプ、37110N1L・L2タイプは時間帯別電灯契約で別売リモコンを取り付けた場合。
※2 オープン価格商品の価格は販売店にお問い合わせください。

給湯タイプ	お好みの給湯タイプを選びましょう。
追いだきフルオートタイプ	〈「省エネ保温」の場合〉 〈「自動保温」の場合〉
オートタイプ	
給湯専用タイプ	


快適・便利機能		
自動お湯はり ボタンを押すだけで設定温度、設定湯量のお湯はりをします。	追いだき お風呂のお湯をあつきます。	省エネ保温 お風呂に人が入ったことを検知して保温追いだきするので、入浴しない間の保温ロスを抑え省エネです。
自動保温 お風呂の湯温をチェックして、設定温度をキープします。(初期設定4時間)	自動たし湯(有／無)設定 自動たし湯を「無」にすると、お風呂のお湯が減っても自動でたし湯を行わないため、お湯のムダ使いを軽減します。	高温さし湯 お風呂のお湯の温度を上げたい時に約60℃の高温のお湯を20Lさし湯します。
今日の湯増し休止 昼間の湯増し運転を休止し、深夜時間帯まで湯増し運転を行わず、電気代を節約します。	セパレート給湯温度コントロール 独立温度制御により「給湯・シャワー」と「お湯はり」でそれぞれ違う温度のお湯が同時に使えます。	ふろ湯量節水 入浴する人が不快に感じない範囲でふろ湯量を3段階に節水設定が可能です。
給湯量モニター 液晶表示で給湯量をリアルタイムに表示することで節水意識を促します。	目標湯量お知らせ 目標湯量に到達すると、画面表示と音でお知らせします。	湯上りお知らせ タイマー設定で湯上り時間をお知らせします。
ふろ配管 自動洗浄機能 お風呂のお湯を排水するとふろ配管を自動で洗浄します。	2ヒーター 缶体内に2つのヒーターを搭載し、多彩なお湯づくりを実現します。	
パワフル給湯機能		リモコン
高圧力給湯 最高使用圧力190kPaの高圧力パワフル給湯を実現します。	ecoガイド 「せっやくガイド」、「かんたん操作ガイド」、「よくあるご質問ガイド」、「入浴ガイド」の4つのガイドで操作方法などを説明します。	インターホン機能 台所と浴室のリモコンで会話ができます。
その他		
たし湯 お湯が少ない時、設定温度のお湯をたし湯します。	さし水(ぬるめ) お風呂のお湯の温度を下げたい時に、さし水をします。	階下給湯対応 電気温水器本体上面より5m以内までの階下給湯が可能です。
2階浴室対応 出湯圧力が高いので2階でも給湯・ふろのお湯はりが可能です。	浴室優先 リモコンの優先権を切り換えます。優先権のないリモコンでは給湯温度の設定はできません。	音声ナビ 操作内容を表示部の文字と音声でお知らせします。目と耳で確認できる安心機能です。
情報表示(185L・給湯専用リモコン) 使用可能湯量、1週間の使用湯量など便利な情報をリモコンに表示します。	非常用取水栓 電気温水器下部に「非常用取水栓」があり、万一の地震などの災害時に缶体内の水(お湯)を生活用水として使用できます。(飲用不可)	特殊成型断熱材 「特殊成型断熱材」を電気温水器に採用し、優れた保温性を実現しました。
減圧弁・逃し弁内蔵 減圧弁・逃し弁が内蔵されています。	屋内外兼用 電気温水器を屋内・屋外どちらにも設置可能です。	絶縁パイプレス仕様 絶縁パイプが不要なので施工時間が短縮できます。

コロナの電気温水器は、 省エネ・清潔・安心感を大切にしています。

省エネ コロナは省エネ・節約機能が充実。


ふろ湯量節水 おふろの湯量を抑えて節水。

ふろ湯量節水は-10、-20、-30Lの3段階で設定が可能です。

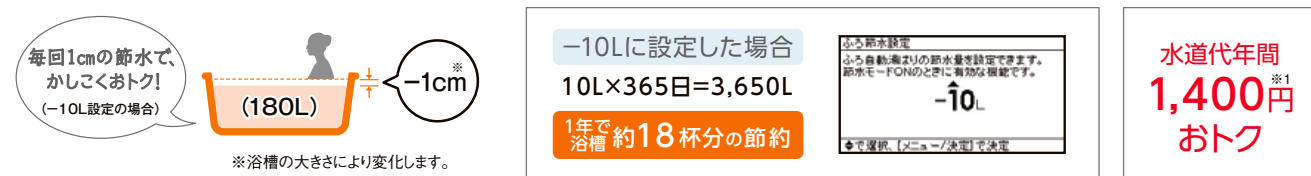


給湯量モニター リモコンのイラスト・数値表示で「給湯量」がすぐ分かる!

液晶表示で給湯量をリアルタイムに表示することで、節水意識を促します。2ヵ所給湯の場合、合計した流量を表示します。

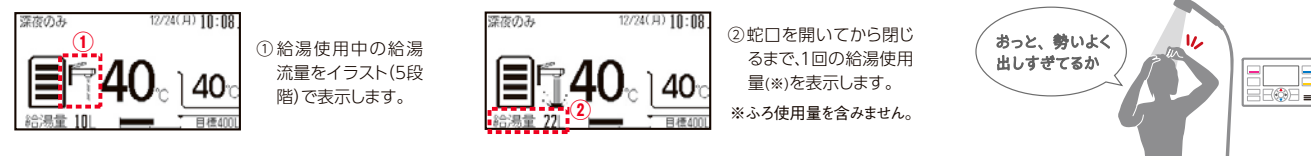


目標湯量お知らせ機能 リモコンが音で「使いすぎ」をお知らせ。

目標湯量に到達すると、画面表示と音でお知らせするので、使いすぎ抑制に役立ちます。

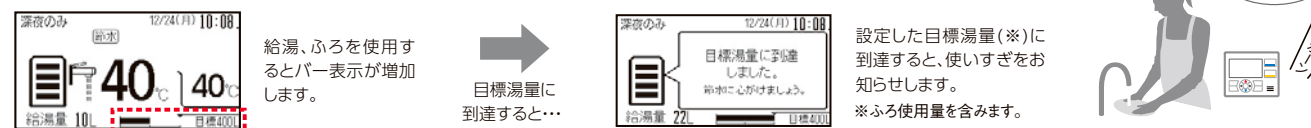

省エネ保温 人の入浴を検知して保温追いだき開始。

入浴検知センサー※2が水位の変化を検知して保温追いだき開始。おふろが無人の間は、保温追いだきカット。

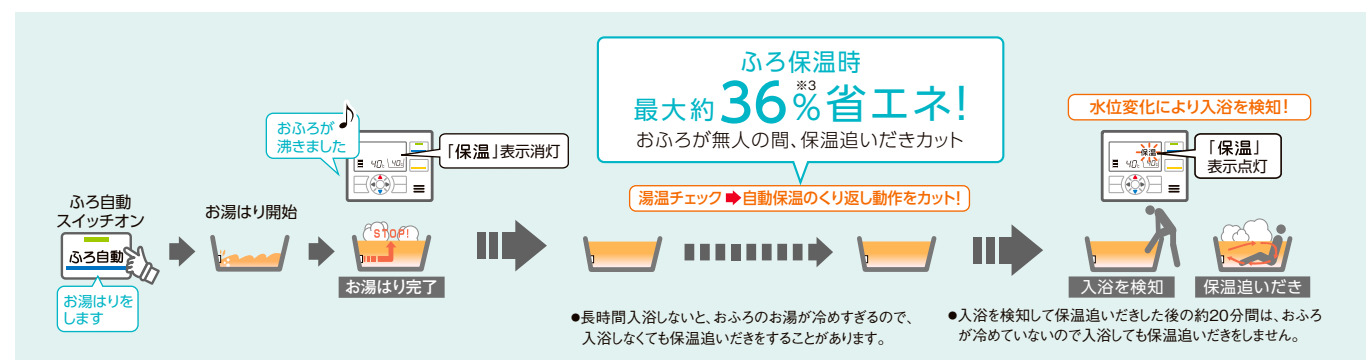

※1 東京都23区の水道料金+下水道使用料金の合算で家庭用の口径20mmの配管を使用した場合372円/㎡ ・ふろ湯量節水3,650L ・3.650L=3.65㎡ ・3.65㎡×372円/㎡=1,358円


※2 おふろに人が入った時の水位変化を検知。

※3 (条件)高断熱浴槽を使用。当社環境試験設備にて外気温度7℃、お湯はり量180L、お湯はり温度40℃、ふろ配管架橋ポリエチレン管13A・6m、断熱材厚さ10mm。お湯はり完了後、2時間保温運転中に2人入浴を想定した場合の比較。省エネ保温1,900kJ/従来保温2,950kJの比較。

安定感

安定した湯温で快適です。

SMAミキシング弁により、シャワーを止めたり出したりしている途中に、熱すぎるお湯や冷たい水がでることを防ぎます。

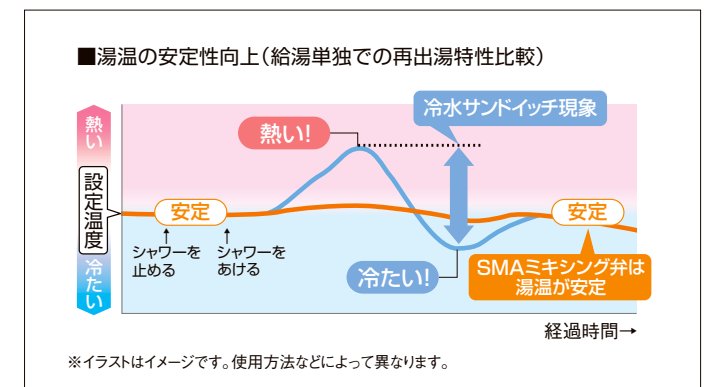

安心感 もしものときの安心感。

停電中でもお湯が使えます。

給湯ミキシングバルブにSMA方式を採用することで、停電中でも貯湯ユニット内に残っているお湯をシャワーや蛇口から使用できます。(湯温をお確かめのうえお使いください)




さらに
「リチウム電池」搭載で
停電後の時刻の再設定
が不要です。

清潔

おふろの配管がさらに清潔に。

ふろ配管 自動洗浄機能

おふろのお湯を排水すると、電気温水器がおふろの配管を自動で洗浄します。コロナのおふろ配管は汚れがつきにくい構造ですが、毎回水で洗浄することにより、ふろ配管がいつも清潔に保たれ、おふろのお湯はいつも清潔です。(設定を変更することで、自動洗浄なしの選択も可能です)

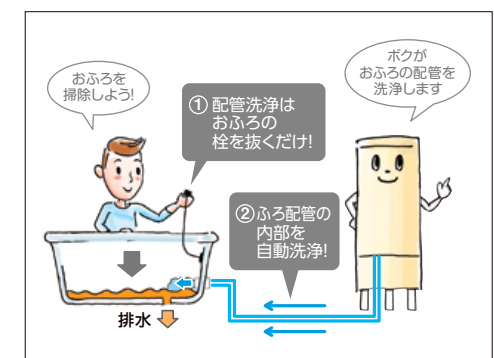

※洗濯用のふろポンプでくみ上げた場合は、正常に作動しないことがあります。

○このページは追いだきフルオートタイプを例に説明しています。各機能の該当機種については、各商品ページの「主な機能一覧」をご覧ください。

コロナの電気温水器 10のこだわり

1. 保温性

特殊成型断熱材使用

コロナ独自の「特殊成型断熱材」を採用し、優れた保温性を実現しました。



特殊成型断熱材
○イラストはイメージです。

2. 耐久性

ものづくりの町 燕三条製の 高品質缶体

缶体は独自の「突き合わせ内面溶接」技術を採用。高い耐久性を実現しました。



缶体


3. 施工性

階下5m以内まで給湯可能

※別売「負圧弁付空気抜き弁」(CHP-FKV2)及び市販品のバルブが必要です。
※UWH-18113タイプ、37110N1L・L2タイプは階下給湯に対応していません。

■減圧弁・安全弁内蔵。

減圧弁・安全弁が内蔵されているので、施工のスピードアップが図れます。

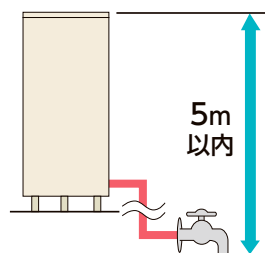


5m
以内

4. 耐食性

サビに強い高級ステンレスヒーター

お湯を温めるヒーターは、耐食性に優れた高級ステンレス(SUS-316L)を採用しており、長く安心してお使いいただけます。

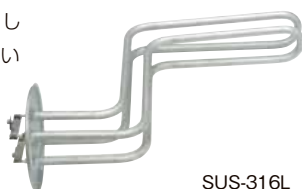

SUS-316L

5. 便利な2ヒーター

豊富な湯量で湯切れの心配が少ない

こんな時	毎日のお湯の使用量が少なめで、湯切れの心配がない時	毎日、湯切れの心配をしないで、お湯を使用したい時	来客などお湯の使用量が多くなりそうな時	缶体内のお湯が少ないがすぐに使いたい時
運転モード設定	深夜のみ	おまかせ		タンク湯増し
沸き上げを行う条件	沸き上げ前 沸き上げ後	(ふろお湯はり前モード) 沸き上げ前 沸き上げ後	(ふろお湯はり後モード) 沸き上げ前 沸き上げ後	沸き上げ前 沸き上げ後
設定	深夜時間帯のみ沸き上げを行います。昼間時間帯は沸き上げしないので、経済的です。	ふろを一度沸き上げるまでは、満タンに沸き上げます。	ふろを沸き上げた後は、貯湯量が約65L(50L)未満になると約150L(115L)まで沸き上げます。	貯湯量が約400L(330L)〈260L〉を下回ると満タンまで沸き上げます。設定したその日は何回でも沸き上げ、深夜時間帯になると自動的に満タンモードを解除します。
	毎日継続		1日限り	1回限り


※設定については主にUWH-46X1A2Uを例に説明しています。また深夜のみ以外のモードの場合、昼間の電力で沸き上げを行うので、電気料金が割高になります。
※()内の数値は300L・370L・460Lスリムタイプです。 ※運転モード設定の満タン(260L)は貯湯量300Lタイプ・(330L)は貯湯量370Lタイプ・400Lは貯湯量460Lタイプとなります。

6. スピード追いだき

すぐに沸かせる経済的な追いだき

追いだき(あつめ)スイッチONで、浴槽の湯量を変えずに追いだきできます。朝お風呂に入りたい時も前の日の残り湯をすぐに沸かせます。深夜電力で沸かしたお湯の熱を利用するので大変経済的です。

※ふろの残り湯を沸かしなおす場合、残り湯の温度が低い場合や、電気温水器内の湯温が低い場合は、ふろ設定温度まで沸き上がらないことがあります。

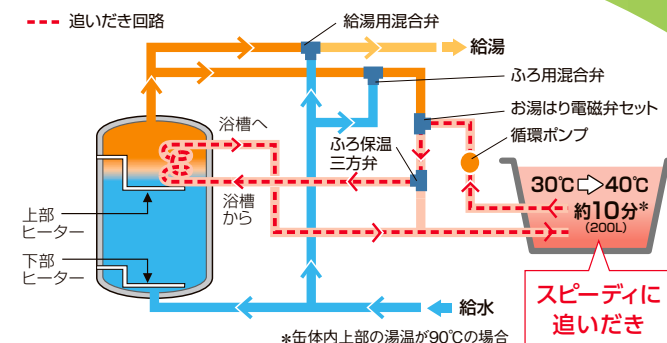

スピーディに
追いだき

7. 同時に違う温度のお湯

セパレート給湯温度コントロールだから温度が安定

キッチン・シャワー

38℃

ふろお湯はり

40℃

8. パワフルシャワー

高圧力給湯でお湯はりもスピードアップ

最高使用圧力 **190kPa** 減圧弁設定圧力は170kPa

(UWH-18113N1L・L2、UWH-37110N1L・L2タイプを除く)

9. 耐震クラスS*対応

(UWH-46X1A2U・37X1A2U・46X1SA2U・37X1SA2U)

耐震設計だから倒れにくい

震度7相当(耐震クラスS対応*)の地震にも倒れにくい転倒防止対策で安心感が違います。しかも、従来機種と同じ3本脚なので、施工性にも配慮しています。

地震に
強い!



耐震性を考慮した独自設計の脚

※ 地上階の場合。上層階の場合はクラスA対応。
一般財団法人 日本建築センター「建築設備耐震設計・施工指針」における「局部震度法による建築設備機器の設計用標準震度」に基づいて設計。クラスS)設計用標準震度KH=2.0(満水質量の2倍の荷重)に耐えること。クラスA)設計用標準震度KH=1.5(満水質量の1.5倍の荷重)に耐えること。試験条件:満水の機器を所定の方法にて固定し、重心位置に対して弱軸方向へ連続的に荷重を加え、機器が設計用標準震度に耐えることを確認。


10. 非常時の生活用水

非常用取水栓から生活用水が使える

地震などの災害による断水時には非常用取水栓から貯湯ユニット内の湯水を非常用の生活用水として使えます。(飲用は避けてください)

非常時に便利!


非常用取水栓

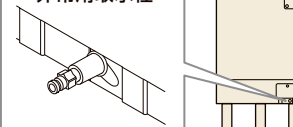

370Lタイプの場合
ペットボトル


370本分の
貯湯量(1本1L換算)

1日50L使用した場合
7日分になります!

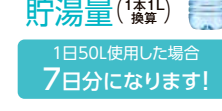

災害時、復旧が早いのは電気です。

■2011年東日本大震災における電気・水道・都市ガスの「復旧率」の推移
(「復旧率」=(延べ停止戸数-停止戸数)/延べ停止戸数)

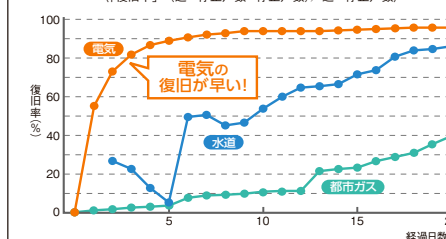

火を使用していないので、火災などの二次災害の可能性も低く、安心感が違います。

●土木図書館所蔵資料「東日本大震災におけるライフライン復旧概要(Ver.3)」より作成。
●電気は、6日で90%。水道は7日で50%復旧。

○このページはUWH-46X1A2U、UWH-37X1A2Uを例に説明しています。各機能の該当機種については、各商品ページの「主な機能一覧」をご覧ください。

「ecoガイド」機能や高精細バックライト液晶搭載で使いやすい。

操作しやすく、表示も見やすい スマートナビリモコン。

smart navi remocon
スマートナビリモコン

【追いだしフルオートタイプ・
オートタイプ(UWH-18113SA1Uを除く)用】

台所リモコン

メニュー／決定スイッチ

ecoガイドスイッチ

快適給湯をナビゲートする4つのガイドから構成されています。

●せつやくガイド ●かんたん操作ガイド
●よくあるご質問ガイド ●入浴ガイド

戻るスイッチ

1つ前の操作画面に戻ります。

チャイルドロック(3秒押し)

3秒以上長押しすることで、スイッチ操作を無効に設定します。


十字キー

メニューを選択します。

▲▼で水栓やシャワーなどの給湯温度を設定します。

ふろ湯温いたずら防止機能

ふろ湯温を46℃以上に変更する場合は▲を3秒以上長押ししないと変更されません。

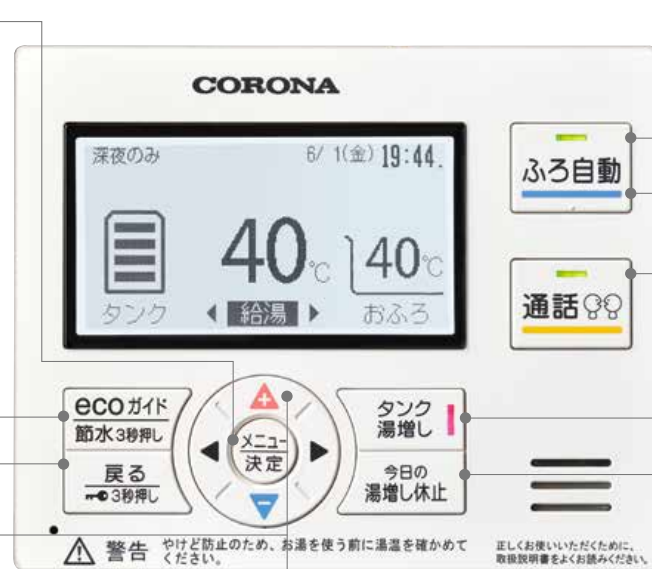

ふろ自動スイッチ

カラーバー

よく使うスイッチにカラーバーをつけたユニバーサルデザインを採用。

通話スイッチ

タンク湯増しスイッチ

(コロナだけ)

タンク湯増し時間選択

今日の湯増し休止スイッチ

外出等でお湯が残りそうな日は、昼間の湯増し運転を休止し、深夜時間帯まで湯増し運転を行わず、電気代を節約します。

○増設リモコンは通話スイッチがありません。

浴室リモコン

追いだしスイッチ

【オートタイプ】

高温さし湯

(3秒押し)スイッチ

浴室優先スイッチ

ecoガイドスイッチ

たし湯スイッチ


戻るスイッチ

チャイルドロック

(3秒押し)

さし水スイッチ

メニュー／決定スイッチ

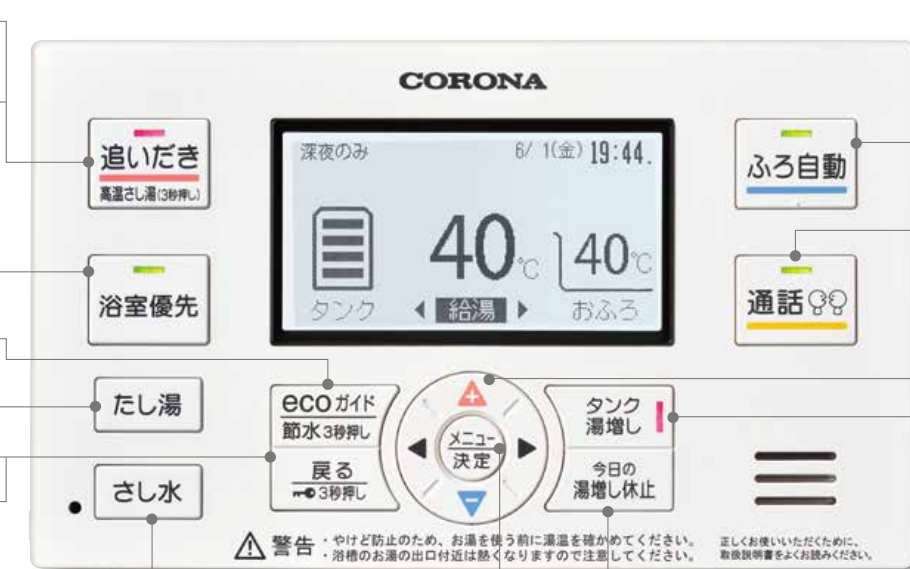

ふろ自動
スイッチ

通話
スイッチ

十字キー

ふろ湯温
いたずら
防止機能
(46℃以上
▲3秒押し)

タンク湯増し
スイッチ

今日の湯増し
休止スイッチ


ecoガイド

4つのガイドで省エネにつながる使い方や操作方法を分かりやすくナビゲートします。

1. せつやくガイド

お湯の使用量などを数値やグラフで表示します。また、ご使用状況に応じて、より省エネな使用方法やムダのない最適な使用方法をアドバイスします。


目標よりどれだけ節約できたかを表示します。

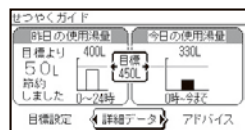

2. かんたん操作ガイド


リモコンの操作方法や、表示部・スイッチの説明を確認できるので便利です。

コロナ
だけ

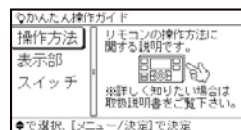

3. よくあるご質問ガイド


取扱説明書に書かれている「よくあるご質問」の内容をリモコンから確認できます。

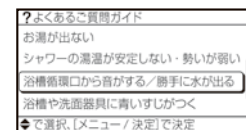

4. 入浴ガイド

安心で快適な入浴方法をアドバイスします。


入浴ガイドの内容は、慶應義塾大学医学部 堀進悟教授(厚生労働省指定型科学研究 入浴関連事故研究班代表)「入浴関連事故の実態把握及び予防対策に関する研究 平成25年度 総括・分担研究報告書」より引用しています。

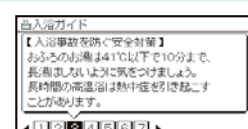

安心で快適な入浴に関するアドバイスが表示されます。

ゆ あが
湯上がりお知らせ

タイマー設定で湯上がり予定時間をお知らせ。

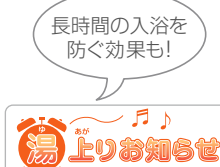

十字キー

十字キー採用で操作しやすくなりました。

機能を直観的にイメージしやすいアイコンイラストと、多彩な機能を自在に操作できる十字キーを採用。メニューの選択と決定がしやすくなりました。



【十字キー】

高精細バックライト液晶

お好みで見やすい表示が選べます。(白黒反転機能付)

黒文字表示パターン



リモコン本体と調和する清潔感のある表示

白文字表示パターン



くっきりコントラストで視認性に配慮した表示

双方向ハンズフリー通話機能

手ぶらで会話ができます。

話したい側が「通話スイッチ」を1回押すだけで、台所と浴室で交互に会話ができます。



でか文字モード

大きく見やすい「でか文字モード」。

通常モード



でか文字モード



シンプルなモノトーン調のデザインで、
インテリアにも調和します。

表示文字もはっきり見やすく使いやすい。

インターホンリモコン (UWH-18113SA1U用)

台所リモコン

選択スイッチ

情報表示、沸き上げモード設定等設定したい項目を選べます。

通話スイッチ


浴室リモコンとの会話ができます。

沸増しスイッチ ☆

沸き上げモード、時間帯に関わらず上部ヒーターで沸き上げします。

満タンスイッチ ☆ (3秒押し)

沸き上げモードを「満タン」に設定します。

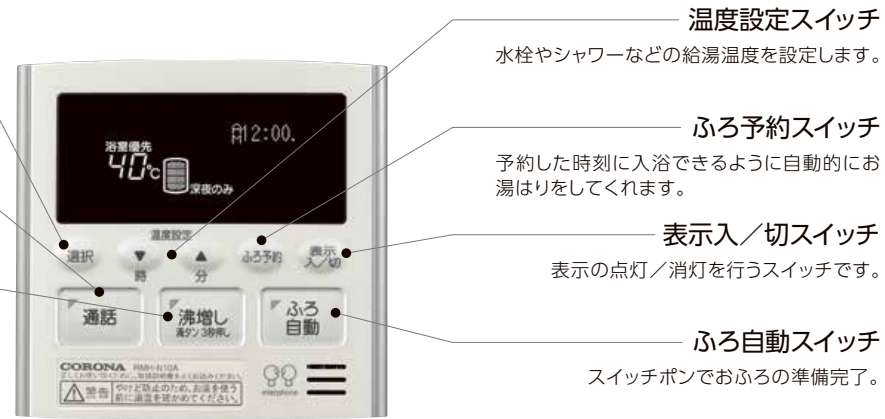

浴室リモコン

選択スイッチ

温度設定スイッチ

浴室優先スイッチ

リモコンの優先権を切り換えます。優先権のないリモコンでは給湯温度の設定はできません。

通話スイッチ

台所リモコンとの会話ができます。

あつめ (3秒押し) スイッチ

高温のお湯をさし湯しておふろのお湯をあつくします。



給湯専用リモコン

台所リモコン

選択スイッチ

情報表示、沸き上げモード設定等設定したい項目を選べます。

沸増しスイッチ

2ヒータータイプは沸き上げモード、時間帯に関わらず上部ヒーターで沸き上げします。
深夜電力契約の場合は、深夜時間帯のみご使用できます。

注) 1ヒータータイプに湯増し機能はありません。
(満タンのみ)

満タンスイッチ (3秒押し)

貯湯タンクの湯量を満タンに保ちます。
(時間帯別電灯契約の場合のみ)




注) 給湯専用タイプのリモコンでは水栓やシャワーなどの給湯温度の設定はできません。湯水混合栓を用いて適温に設定してください。

追いだきフルオートタイプ

2ヒーター／高圧力型

スイッチポンでお湯はり開始。


保温・たし湯もおまかせフルオートタイプ。

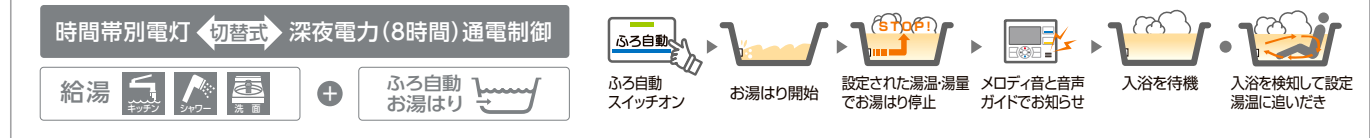

〈主な機能一覧〉

快適・便利機能				パワフル給湯機能		リモコン	
自動お湯はり	●	自動たし湯 (有／無) 設定	●	セパレート給湯温度コントロール	●	湯上りお知らせ	●
追いだき	●	高温さし湯	●	ふろ湯量節水	●	ふろ配管 自動洗浄機能	●
省エネ保温	●	さし水・たし湯	●	給湯量モニター	●	ふろ配管洗浄機能	●
自動保温	●	今日の湯増し休止	●	目標湯量お知らせ	●	2ヒーター	●

■高精細バックライト液晶 ■浴室優先 ■休止 ■呼び出し機能 ■表示消灯 ■階下給湯対応 ■2階浴室対応 ■音声ナビ ■非常用取水栓 ■特殊成型断熱材
■減圧弁・迷し弁内蔵 ■リチウム電池搭載

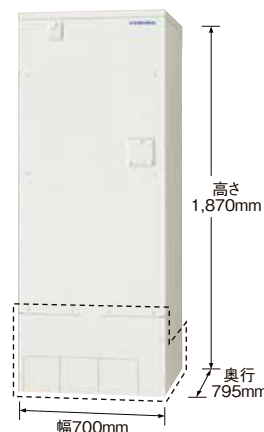

460L [3～5人用]

2ヒーター 追いだき 屋内外兼用 絶縁パイプレス仕様

排水パイプステンレス仕様

UWH-46X1A2U 2572357

希望小売価格 (工事費別) 490,000円+消費税
(インターホンリモコンセット付)

●外形寸法／高さ1,870×幅700×奥行795mm

●質量／約86kg (満水時546kg)

部 別売脚カバー型式:CTU-FC16 12,800円+消費税

脚カバーは別売となります。

大容量で
たっぷり使えます。

スマートナビリモコン

インターホンリモコンセット RBH-EAD15(S)




台所リモコン



浴室リモコン

●リモコンの増設が可能です。(別売)
RSH-EA15 2580585 20,000円+消費税

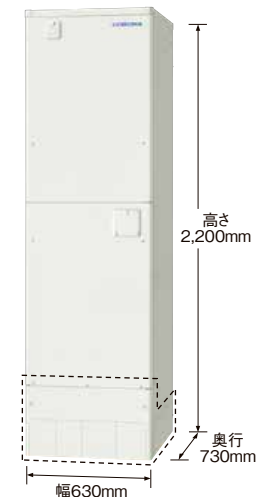

460L [3～5人用]

スリムタイプ 前面2枚扉 2ヒーター 追いだき 屋内外兼用 絶縁パイプレス仕様

排水パイプステンレス仕様

UWH-46SX1A2U 2572358

希望小売価格 (工事費別) 490,000円+消費税
(インターホンリモコンセット付)

●外形寸法／高さ2,200×幅630×奥行730mm

●質量／約86kg (満水時546kg)

部 別売脚カバー型式:CTU-FC21 12,000円+消費税

脚カバーは別売となります。

大容量&スリムサイズで
省スペース。

スマートナビリモコン

インターホンリモコンセット RBH-EAD15(S)




台所リモコン



浴室リモコン

●リモコンの増設が可能です。(別売)
RSH-EA15 2580585 20,000円+消費税

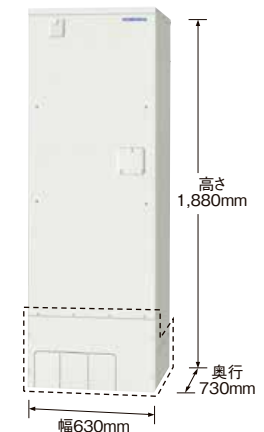

370L [2～4人用]

2ヒーター 追いだき 屋内外兼用 絶縁パイプレス仕様

排水パイプステンレス仕様

UWH-37X1A2U 2572356

希望小売価格 (工事費別) 465,000円+消費税
(インターホンリモコンセット付)

●外形寸法／高さ1,880×幅630×奥行730mm

●質量／約74kg (満水時444kg)

部 別売脚カバー型式:CTU-FC15 12,000円+消費税

脚カバーは別売となります。

標準サイズで
使いやすい。

スマートナビリモコン

インターホンリモコンセット RBH-EAD15(S)



台所リモコン



浴室リモコン

●リモコンの増設が可能です。(別売)
RSH-EA15 2580585 20,000円+消費税

給湯専用タイプ

高圧力型／標準圧力型

基本機能充実で使いやすい！
給湯専用タイプ。

時間帯別電灯

切替式

深夜電力(8時間)通電制御

給湯

キッチン

シャワー

洗面

+

ふろ

お湯はり

〈主な機能一覧〉

快適・便利機能				パワフル給湯機能		リモコン	
自動お湯はり	自動たし湯(有/無)設定	セパレート給湯温度コントロール	湯上りお知らせ	高圧力(190kPa)	●※2	ECOガイド	
追いだき	高温さし湯	ふる湯量節水	ふる配管 自動洗浄機能			インターホンリモコン	
省エネ保温	さし水・たし湯	給湯量モニター	ふる配管洗浄機能			チャイルドロック	
自動保温	今日の湯増し休止	目標湯量お知らせ	2ヒーター	●※1			

■階下給湯対応(18113N1L・L2タイプ、37110N1L・L2タイプを除く) ■音声ナビ ■情報表示 ■非常用止水栓 ■特殊成型断熱材 ■減圧弁・迷し弁内蔵

※1 18113タイプ・37110N1L・L2タイプは1ヒーター。 ※2 N2Uタイプのみ。

高さ2,200mm
奥行730mm
幅630mm

460L

[3〜5人用]

スリムタイプ

前面2枚扉

2ヒーター

屋内外兼用

絶縁パイプレス仕様

高圧力

排水パイプステンレス仕様

UWH-46S110N2U-H

2571520

希望小売価格(工事費別) 363,000円+消費税

(台所リモコン付)

●外形寸法／高さ2,200×幅630×奥行730mm

●質量／約81kg(満水時541kg)

部 別売脚カバー型式:CTU-FC21 12,000円+消費税

脚カバーは別売となります。

大容量&スリムサイズで
省スペース。

台所リモコン
RMH-N10N

●リモコンの増設はできません。

高さ1,880mm
奥行730mm
幅630mm

370L

[2〜4人用]

2ヒーター

屋内外兼用

絶縁パイプレス仕様

高圧力

排水パイプステンレス仕様

UWH-37110N2U-H

2571522

希望小売価格(工事費別) 323,000円+消費税

(台所リモコン付)

●外形寸法／高さ1,880×幅630×奥行730mm

●質量／約71kg(満水時441kg)

部 別売脚カバー型式:CTU-FC15 12,000円+消費税

脚カバーは別売となります。

手軽な標準サイズで
使いやすい。

台所リモコン
RMH-N10N

●リモコンの増設はできません。

高さ1,870mm
奥行610mm
幅600mm

300L

[1〜3人用]

2ヒーター

屋内外兼用

絶縁パイプレス仕様

高圧力

排水パイプステンレス仕様

UWH-30110N2U-H

2571524

希望小売価格(工事費別) 283,000円+消費税

(台所リモコン付)

●外形寸法／高さ1,870×幅600×奥行610mm

●質量／約62kg(満水時362kg)

部 別売脚カバー型式:CTU-FC20 12,000円+消費税

脚カバーは別売となります。

少人数世帯向け
省スペース設計。

台所リモコン
RMH-N10N

●リモコンの増設はできません。

深夜電力(8時間)通電制御(時間帯別電灯) ※3

高さ1,880mm
奥行730mm
幅630mm

370L

[2〜4人用]

1ヒーター

屋内外兼用

絶縁パイプレス仕様

標準圧力

制御用電源不要 排水パイプステンレス仕様

〈受注生産品〉

UWH-37110N1L2-H

2519752

オープン価格 ※4

制御用100V 排水パイプステンレス仕様

〈受注生産品〉

UWH-37110N1L-H

2518889

オープン価格 ※4

●外形寸法／高さ1,880×幅630×奥行730mm

●質量／約68kg(満水時438kg)

部 別売脚カバー型式:CTU-FC15 12,000円+消費税

脚カバーは別売となります。

別売台所リモコン

RMH-N10N

2582515

希望小売価格

20,000円+消費税

●時間帯別電灯契約でご使用の場合、必ず必要となります。

○L2タイプは深夜電力(8時間)通電制御で別売台所リモコンはご使用できません。
※3 別売台所リモコンを取り付けることで時間帯別電灯通電制御が可能です。
※4 オープン価格商品の価格は販売店にお問い合わせください。

高さ1,890mm
奥行550mm
幅450mm

185L

[1〜2人用]

1ヒーター

屋内外兼用

絶縁パイプレス仕様

標準圧力

制御用電源不要 排水パイプステンレス仕様

〈受注生産品〉

UWH-18113N1L2

2530030

オープン価格 ※4

制御用100V 排水パイプステンレス仕様

〈受注生産品〉

UWH-18113N1L

2519884

オープン価格 ※4

●外形寸法／高さ1,890×幅450×奥行550mm

●質量／約50kg(満水時235kg)

部 別売脚カバー型式:CTU-FC19 12,800円+消費税

脚カバーは別売となります。

別売台所リモコン

RMH-N10N

2582515

希望小売価格

20,000円+消費税

●時間帯別電灯契約でご使用の場合、必ず必要となります。

○L2タイプは深夜電力(8時間)通電制御で別売台所リモコンはご使用できません。
※3 別売台所リモコンを取り付けることで時間帯別電灯通電制御が可能です。
※4 オープン価格商品の価格は販売店にお問い合わせください。

注意

○凍結の恐れのある地域でUWH-37110N1L2-H・18113N1L2をご使用の場合、必ず時間帯別電灯契約でご使用ください。(深夜電力契約でご使用の場合は、器具内配管が凍結し、破損する場合があります)あるいは、UWH-37110N1L-H・18113N1Lの機種を選択してください。
○漏水センサーを使用するには、時間帯別電灯契約で別売台所リモコンの設置が必要となります。販売店またはコロナ各営業所にご相談ください。

〈契約別電源および配線図について〉

ヒーター用電源	時間帯別電灯契約			深夜電力契約(8時間)		
	ヒーター用電源と同一配線		ヒーター用電源と別配線	ヒーター用電源と別配線		
制御用電源	200V		200V 100V	200V 100V	制御用電源なし	
フルオート&オート全機種	●		●	●		
UWH-46S110N2U-H	●		●	●		
UWH-37110N2U-H	●		●	●		
UWH-30110N2U-H	●		●	●		
UWH-37110N1L2-H	●※5				●※7	
UWH-37110N1L-H			●※5		●※6	
UWH-18113N1L2	●※5					●※7
UWH-18113N1L			●※5		●※6	

配線図

ジョイントボックス

分電盤

一般負荷

電気温水器

時間帯別電力量計

200V電源

ブレーカー

200V電源

アース

(別売)台所リモコン

ジョイントボックス

分電盤

一般負荷

電気温水器

時間帯別電力量計

200V電源

ブレーカー

200V電源(ヒーター通電用)

アース

(別売)台所リモコン

電力量計

分電盤

一般負荷

電気温水器

タイマースイッチ

電力量計

200V電源

ブレーカー

200V電源(ヒーター通電用)

アース

(別売)台所リモコン

電力量計

分電盤

一般負荷

電気温水器

タイマースイッチ

電力量計

200V電源

ブレーカー

200V電源

アース

(別売)台所リモコン

※5 別売のリモコンが必要です。 ※6 別売のリモコンが使用可能です。 ※7 別売のリモコンは使用不可です。

既設の電源によって
お選びいただけます。

少人数世帯向け
賃貸住宅に最適。

■コロナ電気温水器関連部材 ●設置の際必ず必要となる部材。○必要に応じて使用する部材。

型 式 部 材		追いだきフルオート			オート					給湯専用				
		46X1A2U タイプ	46SX1A2U タイプ	37X1A2U タイプ	46X1SA2U タイプ	46SX1SA2U タイプ	37X1SA2U タイプ	30X1SA2U タイプ	18113SA1U タイプ	46S110N2U タイプ	37110N2U タイプ	30110N2U タイプ	37110N1L-L2 タイプ	18113N1L-L2 タイプ
ふろ循環口	フルオート用 一口循環口 UKB-M19(直出) 1684100 UKB-M19R(横出) 1684101 9,000円+消費税	●	●	●										
	オート専用 ふろアダプター CHP-FA2(直出) 2582064 CHP-FA2R(横出) 2582065 9,500円+消費税				●	●	●	●	●					
連結パイプ	浴室リモコン 連結パイプセット UKW-1 1681351 1,300円+消費税	○	○	○	○	○	○	○	○					
絶縁パイプ	給水給湯配管用20A (2本・長さ550mm) UWH-P2 2581778 6,000円+消費税	○	○	○	○	○	○	○	○	○	○	○	○	○
	ふろ配管用15A (長さ550mm) CTU-P2 2580785 5,800円+消費税	○	○	○										
	ふろ配管用15A (1本・長さ550mm) CTU-SP1 2580980 3,000円+消費税				○	○	○	○	○					
バルブ	給湯配管用 逆止弁付止水栓 UIB-X22 1881010 3,500円+消費税								●	※逆止弁の内蔵されていない湯水混合栓を1ヵ所でも使用する 場合、90℃以上の耐熱を有する給湯用止水栓と逆止弁を取り付けてください。				
脚固定金具	CTU-FK4 2582615 4,000円+消費税	○	○	○	○	○	○	○	○	○	○	○	○	○
脚力バー※	CTU-FC16 2582070 12,800円+消費税	○			○									
	CTU-FC15 2582068 12,000円+消費税			○			○				○		○	
	CTU-FC19 2582449 12,800円+消費税								○					○
	CTU-FC20 2582459 12,000円+消費税							○				○		
	CTU-FC21 2582619 12,000円+消費税 (スリット穴分割タイプ)		○			○				○				
配管力バー	CTU-HC11 2582027 6,000円+消費税		○			○				○				
	CTU-HC16 2582071 8,000円+消費税	○			○									
	CTU-HC12 2582029 4,000円+消費税							○				○		
	CTU-HC15 2582069 6,000円+消費税			○			○				○		○	
リモコン	別売増設リモコン RSH-EA15 2580585 20,000円+消費税	○	○	○	○	○	○	○						
	別売台所リモコン RMH-N10N 2582515 20,000円+消費税												○	○
	別売増設リモコン RSH-N10 2584358 20,000円+消費税								○					

※配管力バー部品も含まれます。設置状況によっては、脚力バーが取り付けられない場合があります。

■共通部材

リモコンコード UR-M2-8A 8m 1688565 2,500円+消費税 UR-M2-15A 15m 1688568 4,500円+消費税	100m2芯コード UR-M2-100A 23,000円+消費税 [230円+消費税/㎡]	負圧弁付空気抜き弁 CHP-FKV2 2582728 10,500円+消費税	ストレートニップル UKB-31 5888547 500円+消費税
アース棒 CHP-E1 2580786 1,200円+消費税	漏水センサー CTU-RS1 2580983 3,500円+消費税	SUSフレキ管 管長さ200mm UKB-45-20 1581454 900円+消費税	

■寸法図(単位:mm)

●UWH-46X1A2U
●UWH-46X1SA2U

※UWH-46X1SA2Uにふろ戻り配管はありません。

単位:mm	番号	名 称	仕 様
①	給水接続口	R3 / 4	
②	給湯接続口	R3 / 4	
③	ふろ配管接続口(往)	R1 / 2	
④	ふろ配管接続口(戻)	R1 / 2	
⑤	排水口	R3 / 4間接排水とすること	
⑥	逆し弁操作カバー		
⑦	漏電しゃ断器操作カバー		
⑧	排水栓操作カバー		
⑨	壁固定金具	1個付属(可動範囲0~150mm)	
⑩	とって	背面2ヵ所	
⑪	ドレンパン排水口		

壁固定金具 外形寸法図 (本体に1個付属) (S=1:10)

アンカーボルト 調節範囲

2×長穴(12×50)
(2×M8~M10 アンカーボルト用)

6×φ6穴(木ねじ用)

10×長穴(7×27)
(貯湯ユニット側固定用)

※アンカーボルト固定詳細

据付場所	壁固定金具	アンカーボルト	呼び径	1本あたりの引張耐力	ドリル径(mm)	有効埋込み深さ	固定数
地上階	なし / あり	おねじ式アンカーボルト	M12	6.7kN以上	φ12.7	60mm	3本以上
2階以上	なし	接着系アンカーボルト	M16	12.0kN以上	φ20	110mm	4本
	あり	おねじ式アンカーボルト	M12	6.7kN以上	φ12.7	60mm	3本以上

●UWH-46SX1A2U
●UWH-46SX1SA2U

※UWH-46SX1SA2Uにふろ戻り配管はありません。

単位:mm	番号	名 称	仕 様
①	給水接続口	R3 / 4	
②	給湯接続口	R3 / 4	
③	ふろ配管接続口(往)	R1 / 2	
④	ふろ配管接続口(戻)	R1 / 2	
⑤	排水口	R3 / 4間接排水とすること	
⑥	逆し弁操作カバー		
⑦	漏電しゃ断器操作カバー		
⑧	排水栓操作カバー		
⑨	壁固定金具	1個付属(可動範囲0~150mm)	
⑩	とって	背面2ヵ所	
⑪	ドレンパン排水口		

壁固定金具 外形寸法図 (本体に1個同梱)

アンカーボルト 調節範囲

2×長穴(12×50)
(2×M8~M10 アンカーボルト用)


6×φ6穴(木ねじ用)

10×長穴(7×27)
(貯湯ユニット側固定用)

※アンカーボルト固定詳細

据付場所	壁固定金具	アンカーボルト	呼び径	1本あたりの引張耐力	ドリル径(mm)	有効埋込み深さ	固定数
地上階	なし / あり	おねじ式アンカーボルト	M12	6.7kN以上	φ12.7	60mm	3本以上
2階以上	なし	接着系アンカーボルト	M16	12.0kN以上	φ20	110mm	4本
	あり	おねじ式アンカーボルト	M12	6.7kN以上	φ12.7	60mm	3本以上

●UWH-37X1A2U ※UWH-37X1SA2Uにふる戻り配管はありません。
●UWH-37X1SA2U リンコン線取入口(φ25穴)

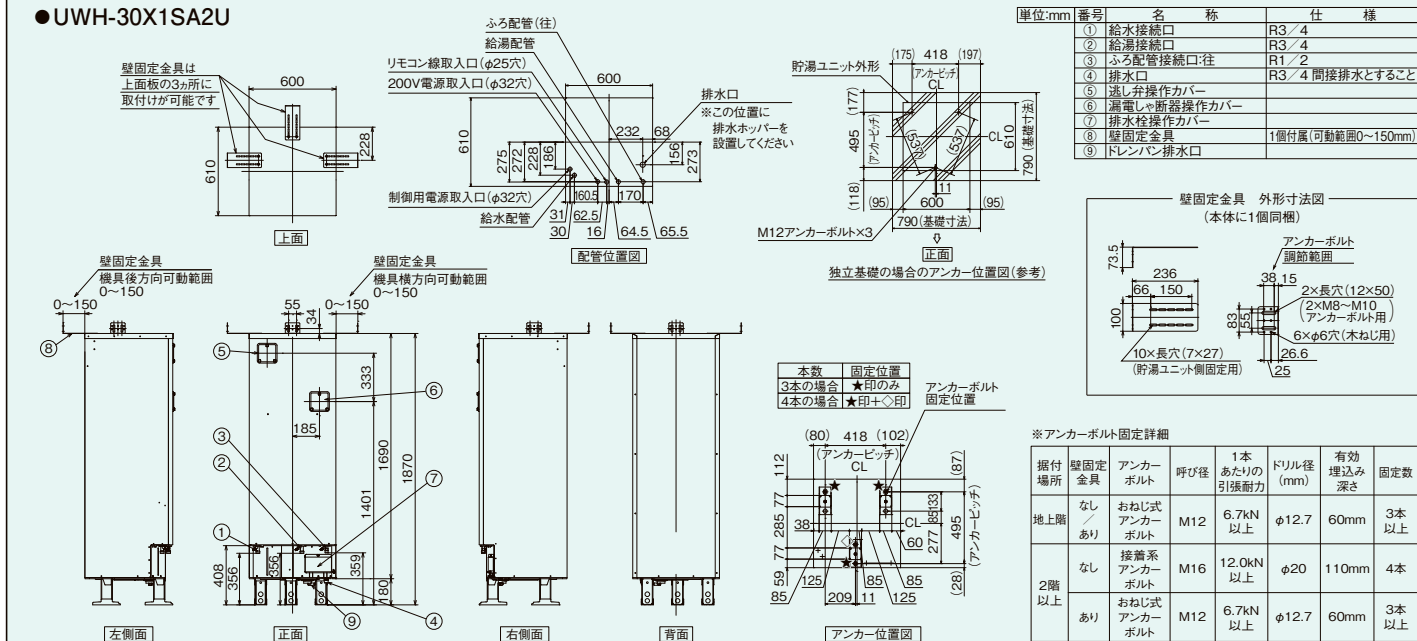

●UWH-37110N2U-H
●UWH-37110N1L2-H
●UWH-37110N1L-H

壁固定金具
器具付層数は1個ですが、
各取付可能位置による
取付状態を示す。

壁固定金具可動範囲

取っ手

通し弁操作口
ブレーカ操作口
排水バルブ操作口

給水口 R3/4
非常用取水栓
出湯口 R3/4

正面
左側面
右側面
背面

排水口
ドレン・ハンドレイン
リモコン線取入口穴(φ25)
出湯口 R3/4
制御用電源取入口穴(φ32)
200V電源取入口穴(φ32)

【配管位置図】(上から見た図)


【アンカーボルト位置図】(上から見た図)

壁固定金具 外形寸法図
(本体に1個同梱)

据付場所	壁固定金具	アンカーボルト	呼び径	1本あたりの引張耐力	ドリル径 (mm)	有効埋込み深さ	固定数
1階	なし	おねじ式アンカーボルト	M12	6.7kN以上	φ12.7	60mm	3本以上
2階以上	なし	接着系アンカーボルト	M16	12.0kN以上	φ20	110mm	4本
2階以上	あり	おねじ式アンカーボルト	M12	6.7kN以上	φ12.7	60mm	3本以上

独立基礎の場合のアンカー位置図(参考)

■寸法図【リモコン】(単位:mm)

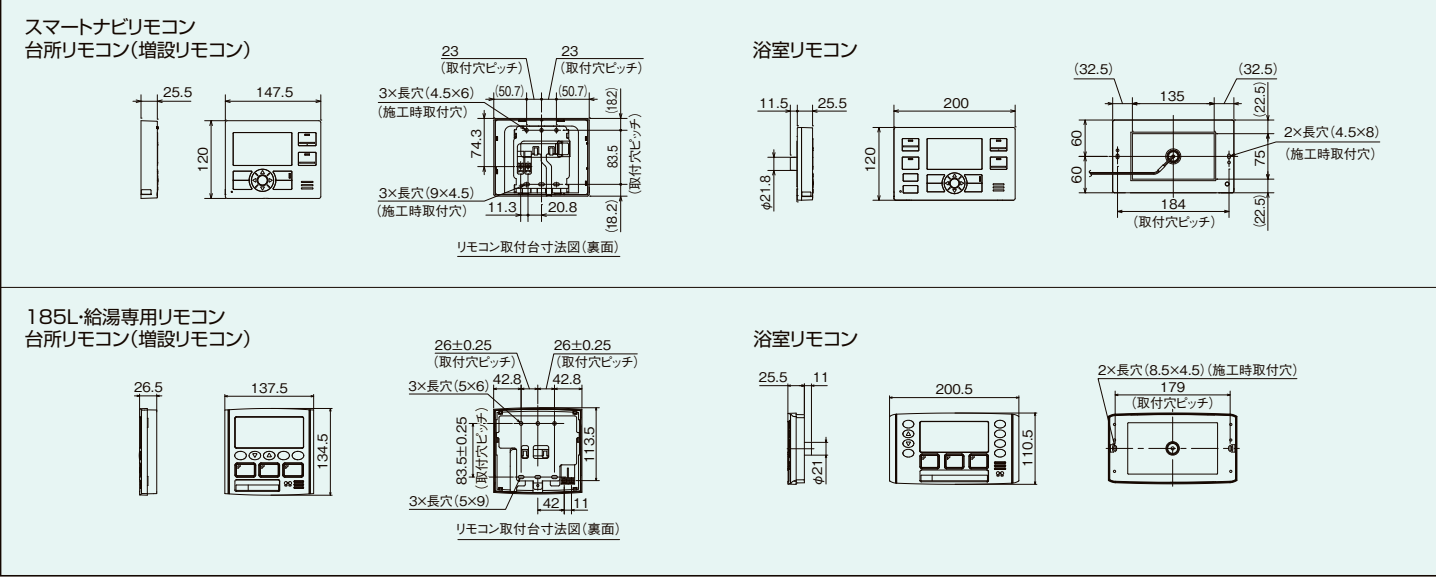

■電気契約の種類

電力契約の種類										時間帯別電灯で制御用電源を別配線する場合② 及び深夜電力契約8時間									
時間帯別電灯で制御用電源を同一回路で配線する場合①										時間帯別電灯で制御用電源を別配線する場合② 及び深夜電力契約8時間									
型式		定格電圧	定格消費電力(50/60Hz)	ブレーカー定格	電源線の太さ	電源線の種類	リモコン線	アース線	PF管		定格電圧	定格消費電力(50/60Hz)	ブレーカー定格	電源線の太さ	電源線の種類	リモコン線	アース線	PF管	
2ヒータータイプ※1	追いだきフルオートタイプ	UWH-46X1A2U	単相200V	5.541kW	40A	8mm ² (φ3.2)				ヒーター用	単相200V	5.4kW	40A	8mm ² (φ3.2)					
		UWH-46SX1A2U	単相200V	5.541kW	40A	8mm ² (φ3.2)				制御用	単相200V	141W	15Aまたは20A	φ1.6					
		UWH-37X1A2U	単相200V	4.541kW	40A	8mm ² (φ3.2)				ヒーター用	単相200V	5.4kW	40A	8mm ² (φ3.2)					
										制御用	単相200V	141W	15Aまたは20A	φ1.6					
										ヒーター用	単相200V	4.4kW	30A	5.5mm ² (φ2.6)					
										制御用	単相200V	141W	15Aまたは20A	φ1.6					
	オートタイプ	UWH-46X1SA2U	単相200V	5.464kW	40A	8mm ² (φ3.2)				ヒーター用	単相200V	5.4kW	40A	8mm ² (φ3.2)					
		UWH-46SX1SA2U	単相200V	5.464kW	40A	8mm ² (φ3.2)				制御用	単相200V	74W	15Aまたは20A	φ1.6					
		UWH-37X1SA2U	単相200V	4.464kW	30A	5.5mm ² (φ2.6)				ヒーター用	単相200V	4.4kW	30A	5.5mm ² (φ2.6)					
										制御用	単相200V	74W	15Aまたは20A	φ1.6					
		UWH-30X1SA2U	単相200V	3.564kW	30A	5.5mm ² (φ2.6)				ヒーター用	単相200V	3.5kW	30A	5.5mm ² (φ2.6)					
										制御用	単相200V	74W	15Aまたは20A	φ1.6					
1ヒータータイプ※1	給湯専用タイプ	UWH-18113SA1U	単相200V	2.474kW	20A	2.0mm ² (φ1.6)	VV線2芯	0.3mm ² 以上2芯		電源線用φ22	リモコン線φ16								
										ヒーター用	単相200V	2.4kW	20A	2.0mm ² (φ1.6)					
										制御用	単相200V	74W	15Aまたは20A	φ1.6					
										ヒーター用	単相200V	5.4kW	40A	8mm ² (φ3.2)					
										制御用	単相200V	70W	15Aまたは20A	φ1.6					
										ヒーター用	単相200V	4.4kW	30A	5.5mm ² (φ2.6)					
	2ヒータータイプ※1	UWH-46S110N2U-H	単相200V	5.47kW	40A	8mm ² (φ3.2)				ヒーター用	単相200V	5.4kW	40A	8mm ² (φ3.2)					
										制御用	単相200V	70W	15Aまたは20A	φ1.6					
		UWH-37110N2U-H	単相200V	4.47kW	30A	5.5mm ² (φ2.6)				ヒーター用	単相200V	4.4kW	30A	5.5mm ² (φ2.6)					
										制御用	単相200V	70W	15Aまたは20A	φ1.6					
		UWH-30110N2U-H	単相200V	3.57kW	30A	5.5mm ² (φ2.6)				ヒーター用	単相200V	3.5kW	30A	5.5mm ² (φ2.6)					
										制御用	単相200V	70W	15Aまたは20A	φ1.6					
1ヒータータイプ※1	給湯専用タイプ	UWH-37110N1L2-H※2	単相200V	4.465kW	30A	5.5mm ² (φ2.6)				ヒーター用制御用※3	単相200V	4.465kW	30A	5.5mm ² (φ2.6)					
		UWH-37110N1L-H※2	—	—	—	—				ヒーター用	単相200V	4.4kW	30A	5.5mm ² (φ2.6)					
										制御用	単相100V	65W	15Aまたは20A	φ1.6					
		UWH-18113N1L2※2	単相200V	2.465kW	20A	2.0mm ² (φ1.6)				ヒーター用制御用※3	単相200V	2.465kW	20A	2.0mm ² (φ1.6)					
										ヒーター用	単相200V	2.4kW	20A	2.0mm ² (φ1.6)					
		UWH-18113N1L※2	—	—	—	—				制御用	単相100V	65W	15Aまたは20A	φ1.6					

※1 工場出荷時仕様は、給湯専用の1ヒータータイプ(型式の末尾がN1LまたはN1L2)のみ「深夜電力契約8時間」の設定で、その他(2ヒータータイプなど)は「時間帯別電灯契約」の①制御用電源を同一回路で使用する場合の設定になっています。

※2 この機種は、時間帯別電灯契約で使用される場合は、別売の台所リモコン「RMH-N10N」が必要になります。

※3 深夜電力契約8時間でのみ使用可能です。時間帯別電灯で制御用電源を別配線する場合②では使用できません。

■電気工事について

- ・電気工事は、電気設備に関する技術基準及び内線規定に基づき指定工事業者が行ってください。
- ・ブレーカー及び電線の太さは下表を参考に、内線規定に定められたものを使用してください。
- ・電力契約は「時間帯別電灯契約」または「深夜電力契約8時間」とし、専用回路としてください。
- ・必ず電気温水器を満水にしたことを確認してから電源を入れてください。
- ・保護アース(接地)工事は万一の感電事故防止のため、電気設備に関する技

- 術基準及び内線規定に基づき、電気工事士によるD種接地工事(接地抵抗100Ω以下)を行ってください。
- ・時間帯別電灯契約の場合、制御用電源を同一回路で配線する場合または、制御用電源を別配線する場合のどちらにするかは、所轄の電力会社の指導に従ってください。
- ・深夜電力契約の場合、ヒーターへの通電が深夜時間帯のみとなる為、昼間時間帯での沸き増しはできません。
- ・詳しい配線例は、16ページをご覧ください。

■仕様

型式		UWH-46X1A2U 2572357	UWH-46SX1A2U 2572358	UWH-37X1A2U 2572356	UWH-46X1SA2U 2531739	UWH-46SX1SA2U 2572359	UWH-37X1SA2U 2531740	UWH-30X1SA2U 2531741
適用電力制度		時間帯別電灯／深夜電力(8時間)通電制御切替式						
機種区分		配管内蔵タイプ						
タイプ		追いだきフルオート				オート		
設置場所		屋内・屋外兼用タイプ						
タンク容量		0.46m³(460L)		0.37m³(370L)	0.46m³(460L)		0.37m³(370L)	0.30m³(300L)
定格電圧		時間帯別電灯契約 深夜電力契約時						
定格周波数		単相200V 深夜電力単相200V＋昼間電力単相200V 50／60Hz						
定格消費電力	定格消費電力	5.541kW		4.541kW	5.464kW		4.464kW	3.564kW
	上部ヒーター	5.4kW		4.4kW	5.4kW		4.4kW	3.5kW
	下部ヒーター	5.4kW		4.4kW	5.4kW		4.4kW	3.5kW
	循環ポンプ	65W(但しふる運転、凍結防止運転時のみ作動)						
	制御用	4W(リモコン消灯時:3W)						
	凍結防止ヒーター	72W(但し冬期のみ作動)				60W(但し冬期のみ作動)		
外形寸法(高さ×幅×奥行)		1,870×700×795mm	2,200×630×730mm	1,880×630×730mm	1,870×700×795mm	2,200×630×730mm	1,880×630×730mm	1,870×600×610mm
製品質量	本体	約86kg	約86kg	約74kg	約82kg	約81kg	約71kg	約61kg
	満水時	約546kg	約546kg	約444kg	約542kg	約541kg	約441kg	約361kg
最高使用圧力		190kPa(逃し弁設定値)						
通常使用圧力		170kPa(減圧弁設定値)						
配管位置		本体下部						
配管口径・給水口・給湯口		R3／4ネジ(20A)						
ふる配管接続口径 行き・戻り		R1／2ネジ(15A)						
給水器具認定番号		R-9B-TE-15	R-9B-TE-16	R-9B-TE-14	R-9B-UE-17	R-9B-UE-15	R-9B-UE-16	R-9B-UE-18

型式		UWH-18113SA1U 2571821	UWH-46S110N2U-H 2571520	UWH-37110N2U-H 2571522	UWH-30110N2U-H 2571524	UWH-37110N1L2-H 2519752	UWH-37110N1L-H 2518889	UWH-18113N1L2 2530030	UWH-18113N1L 2519884	
適用電力制度		時間帯別電灯／深夜電力(8時間)通電制御切替式								
機種区分		配管内蔵タイプ								
タイプ		オート		給湯専用						
設置場所		屋内・屋外兼用タイプ								
タンク容量		0.185m³(185L)	0.46m³(460L)	0.37m³(370L)	0.30m³(300L)	0.37m³(370L)		0.185m³(185L)		
定格電圧	時間帯別電灯契約	単相200V				単相200V＋ 昼間電力100V(200V)		単相200V	単相200V＋ 昼間電力100V(200V)	
	深夜電力契約時	深夜電力単相200V＋昼間電力単相200V				単相200V		深夜電力単相200V＋ 昼間電力100V	単相200V	深夜電力単相200V＋ 昼間電力100V
定格周波数		50／60Hz								
定格消費電力	定格消費電力	2.474kW	5.470kW	4.470kW	3.570kW	4.465kW		2.465kW		
	上部ヒーター	—	5.4kW	4.4kW	3.5kW	—		—		
	下部ヒーター	2.4kW	5.4kW	4.4kW	3.5kW	4.4kW		2.4kW		
	制御用	14W(リモコン表示消灯時:7W)	10W(リモコン消灯時:7W)				5W		—	
	凍結防止ヒーター	60W(但し冬期のみ作動)								
外形寸法(高さ×幅×奥行)		1,890×450×550mm	2,200×630×730mm	1,880×630×730mm	1,870×600×610mm	1,880×630×730mm		1,890×450×550mm		
製品質量	本体	約56kg	約81kg	約71kg	約62kg	約68kg		約50kg		
	満水時	約241kg	約541kg	約441kg	約362kg	約438kg		約235kg		
	最高使用圧力	190kPa(逃し弁設定値)				97kPa(逃し弁設定値)				
通常使用圧力		170kPa(減圧弁設定値)				80kPa(減圧弁設定値)				
配管位置		本体下部								
配管口径・給水口・給湯口		R3／4ネジ(20A)								
ふる配管接続口径 行き・戻り		R1／2ネジ(15A)	—							
給水器具認定番号		R-9B-UE-14	R-9B-UF-10 (-Hは末尾が14となります)	R-9B-UF-07 (-Hは末尾が11となります)	R-9B-UF-09 (-Hは末尾が13となります)	R-9B-UF-15 (-Hは末尾が16となります)	R-9B-UF-08 (-Hは末尾が12となります)	R-9B-UF-18	R-9B-UF-17	

●上部ヒーターと下部ヒーターは同時に通電することはありません。 ●給湯専用タイプはリモコンの増設はできません。